


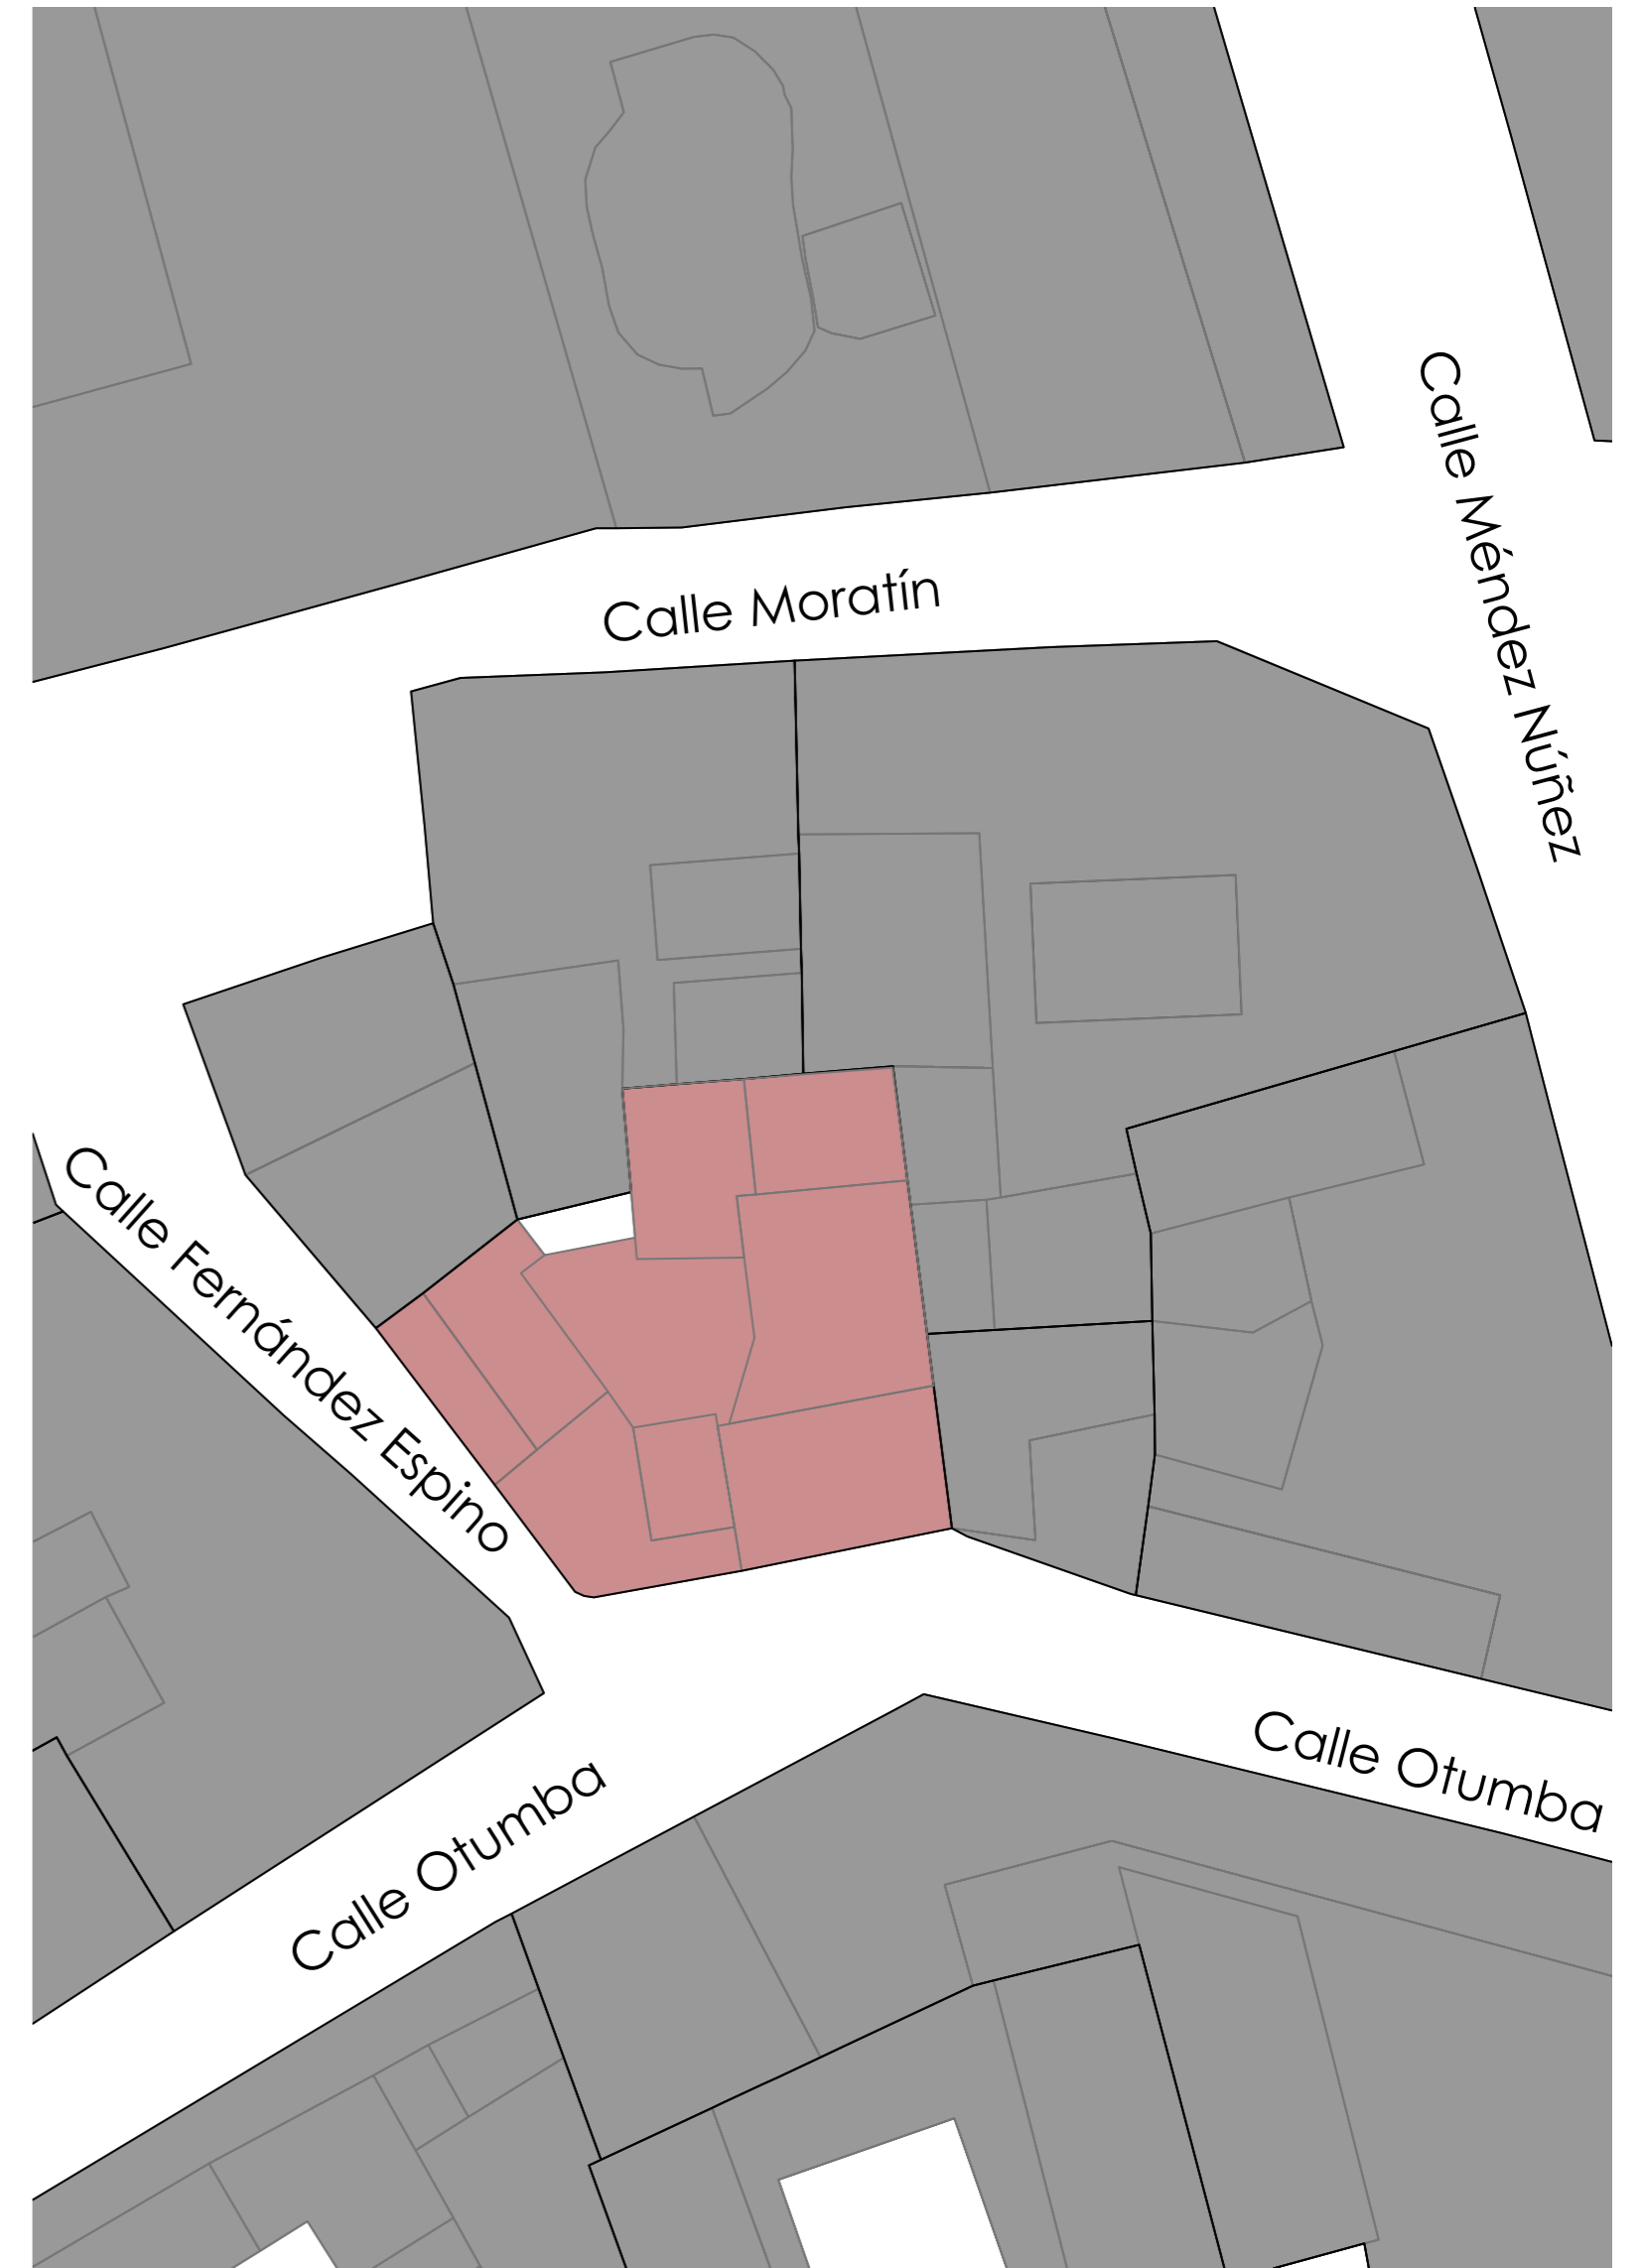

PLANO SITUACIÓN


ESCALA 1:1500




PLANTA CUBIERTA




ESCALA 1:200

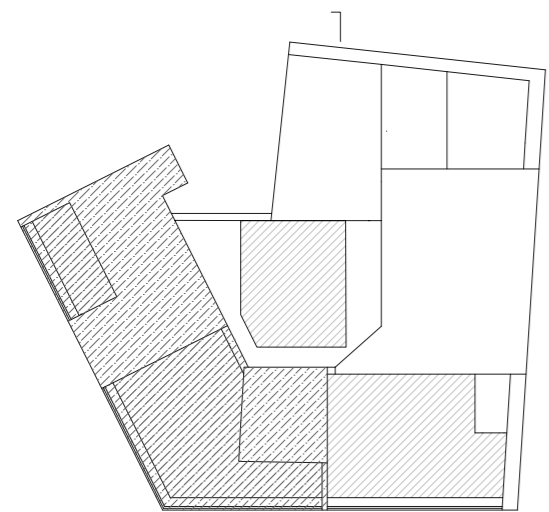


Planta cubierta

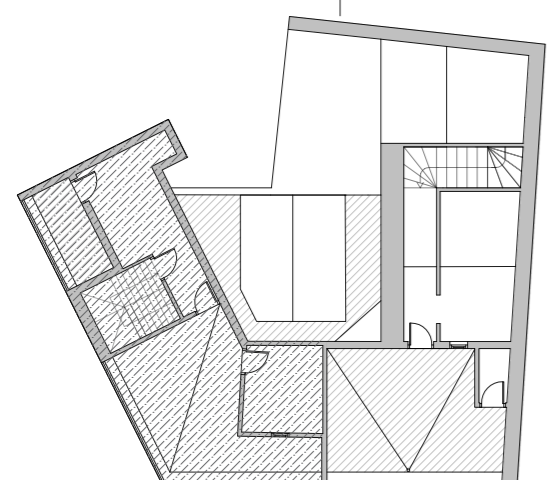


Planta tercera (+12.60 m)

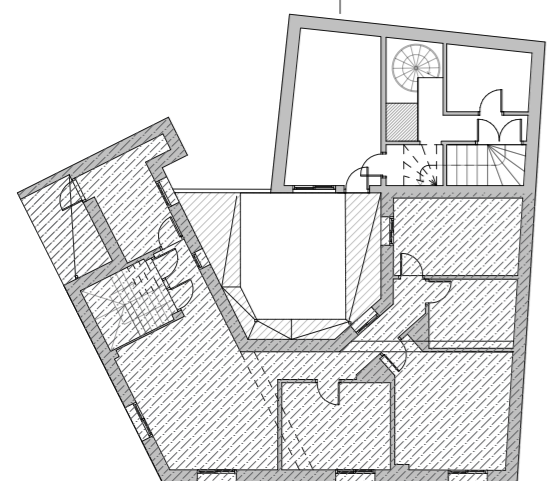


Planta segunda (+8.40 +9.40 m)

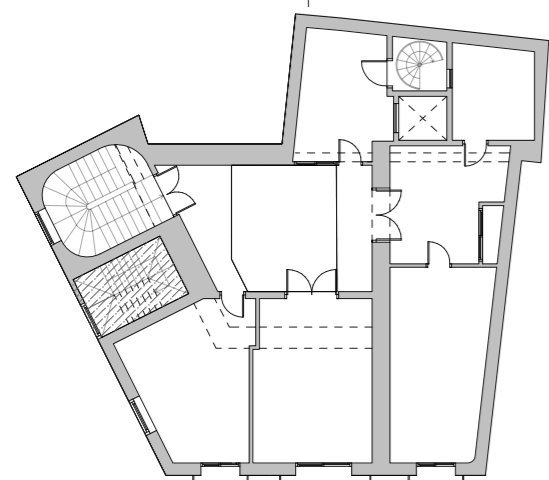

Planta primera (+4.40 m)

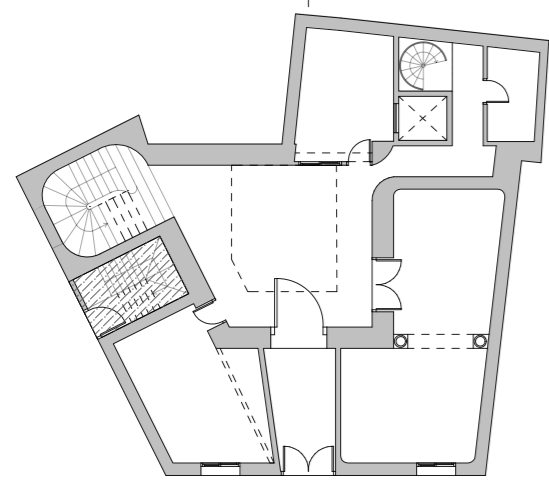


Planta baja (+0.00 m)

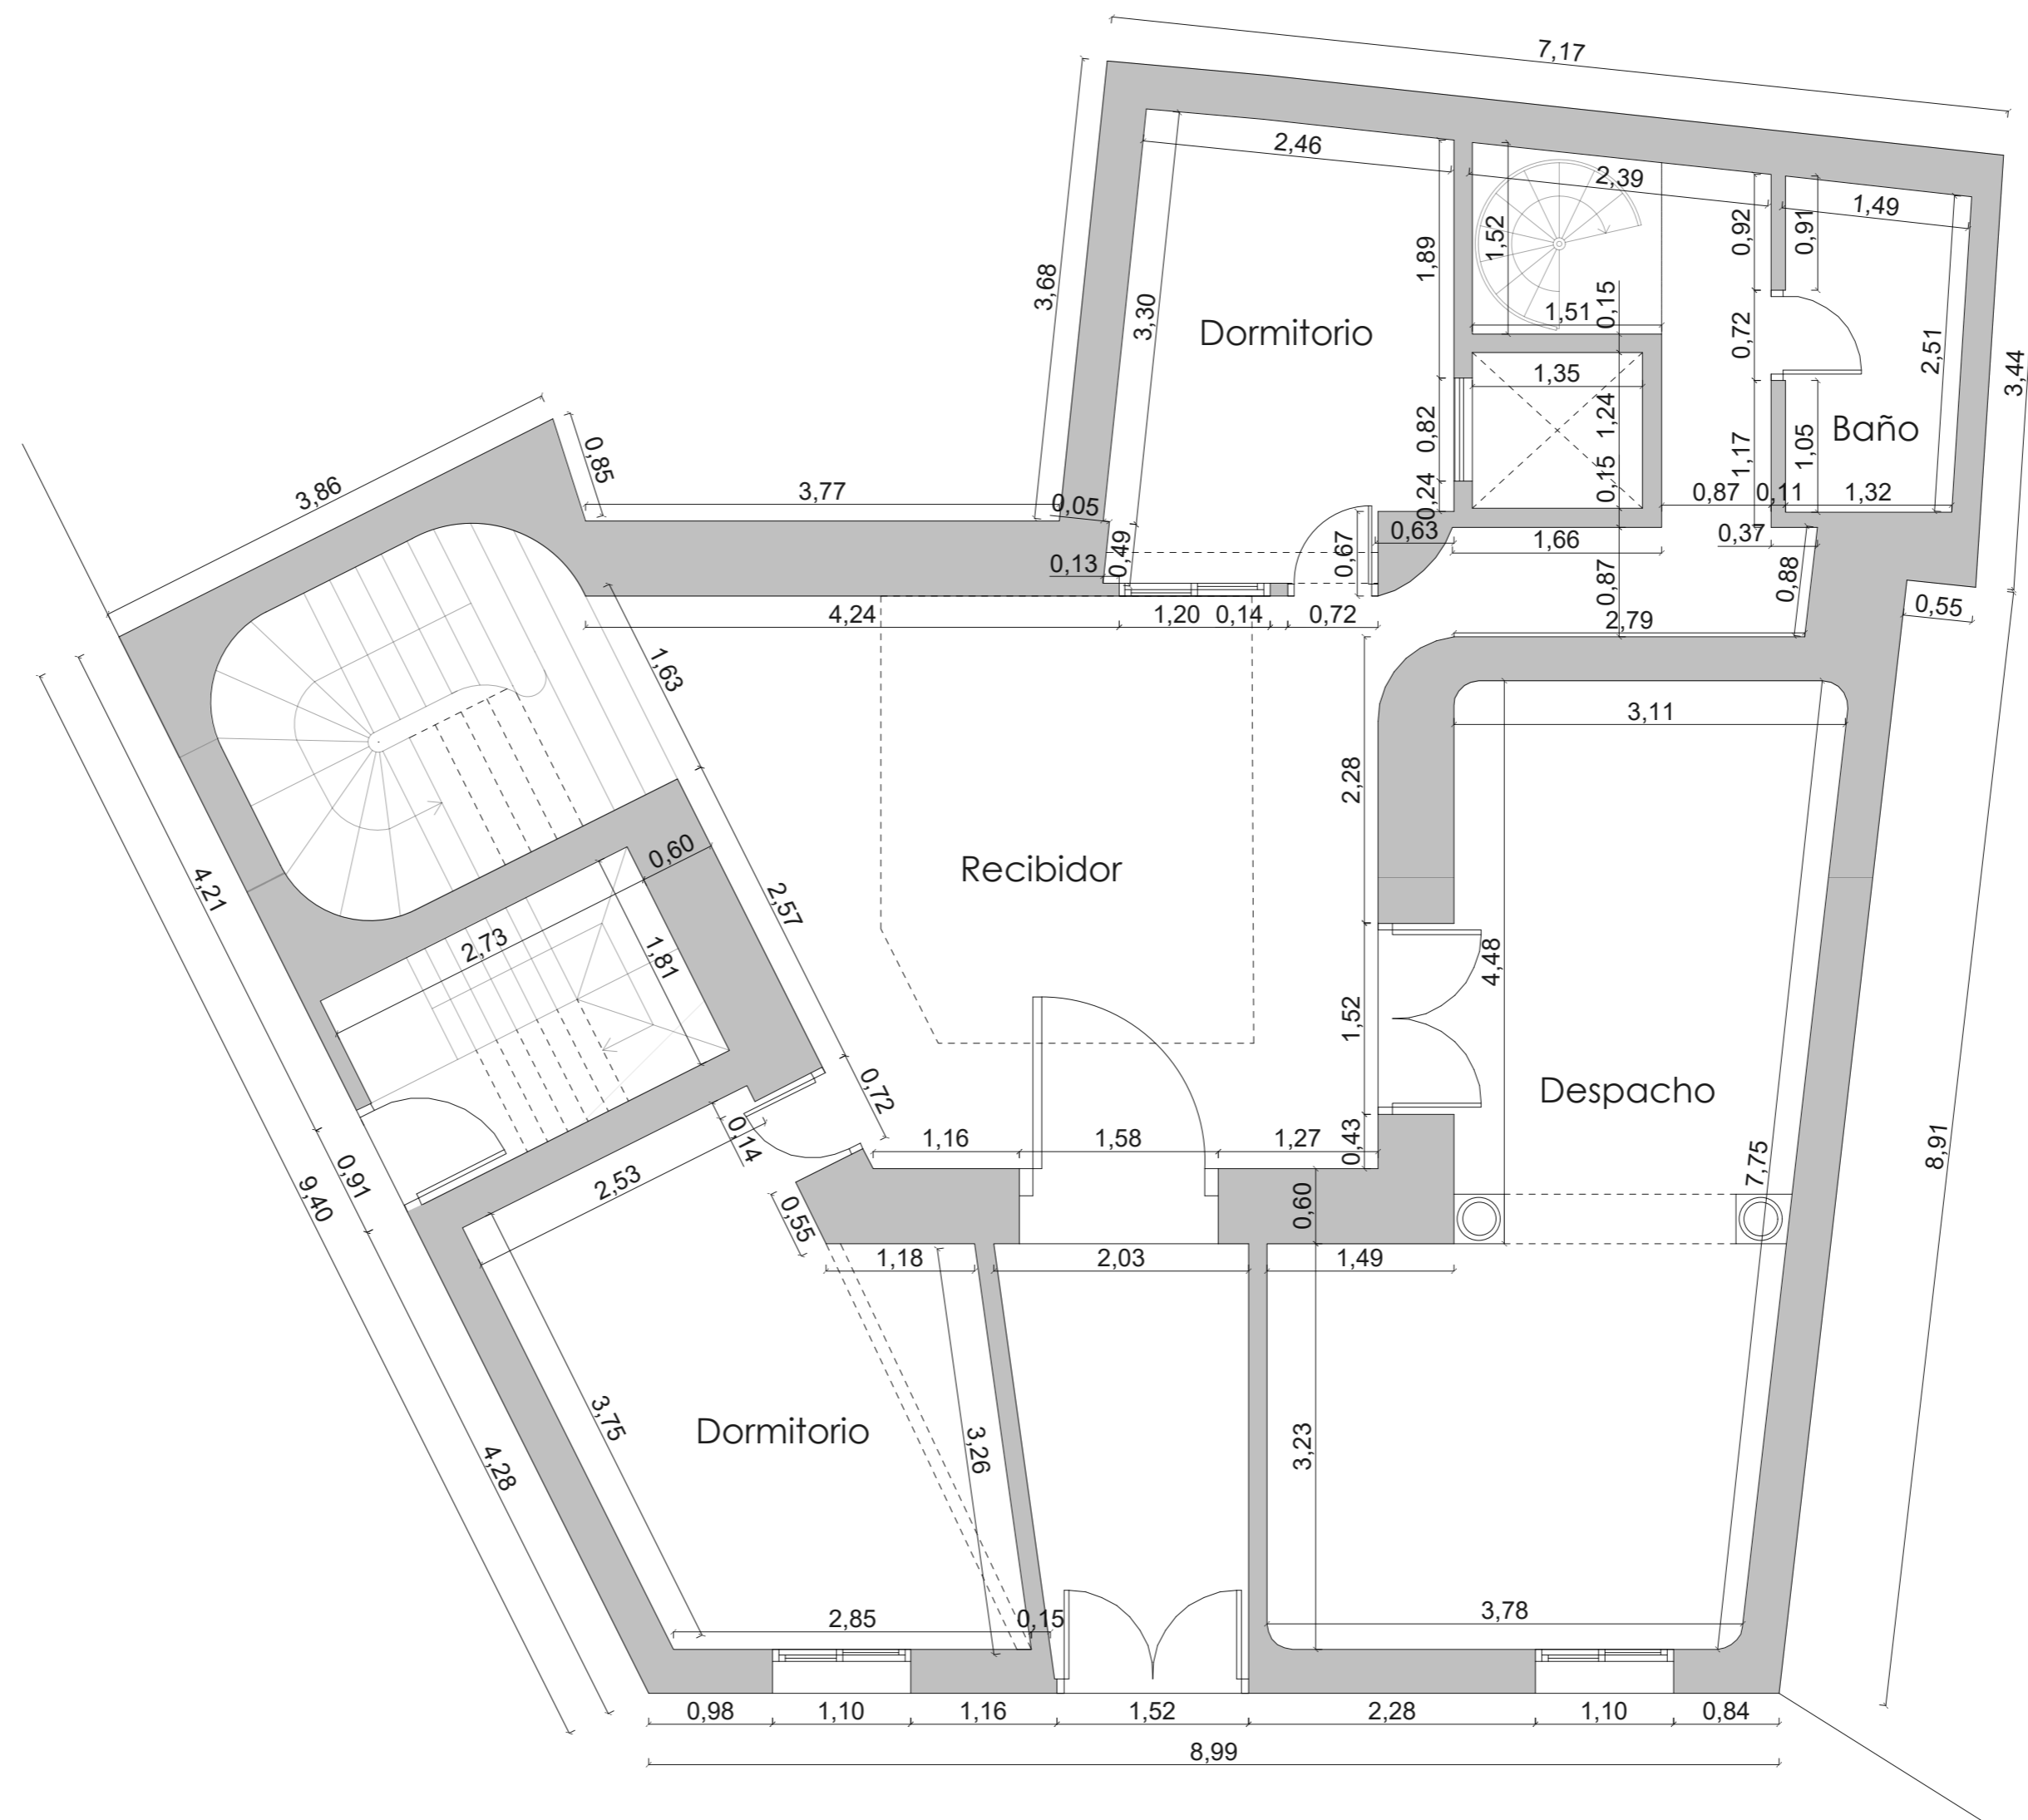


Planta baja (+0.00 m)


▨ Vivienda independiente

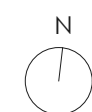


ESCALA 1:50

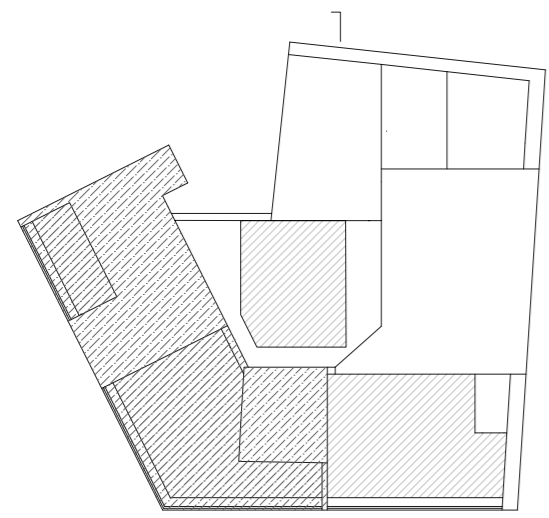


Planta cubierta

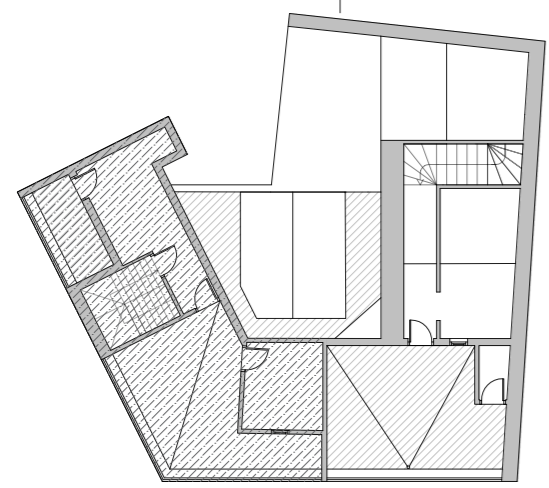


Planta tercera (+12.60 m)

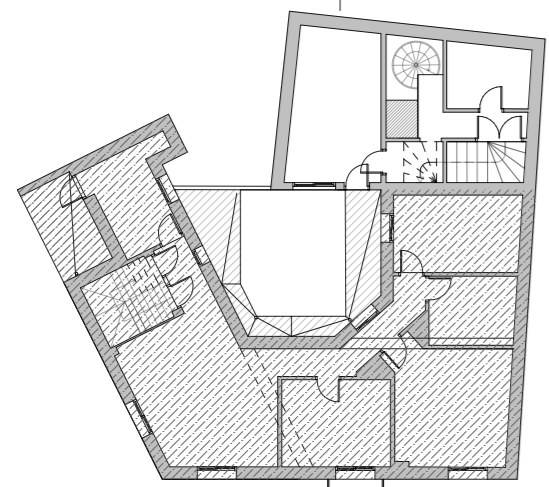


Planta segunda (+8.40 +9.40 m)

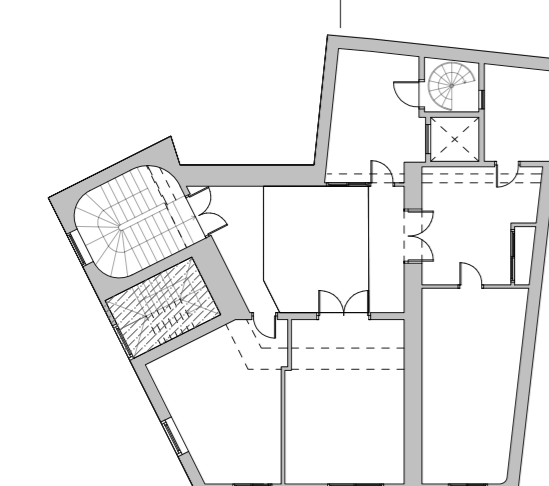

Planta primera (+4.40 m)

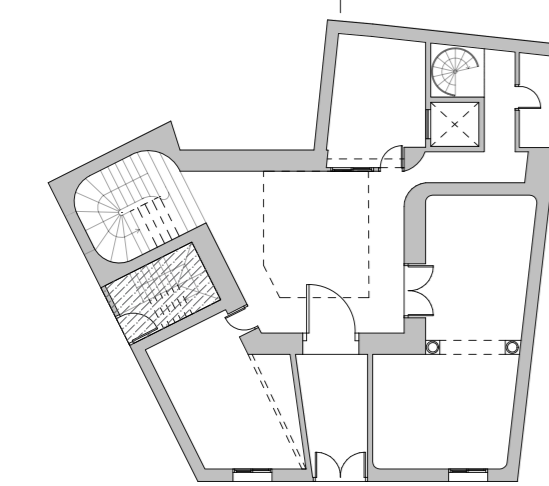


Planta baja (+0.00 m)

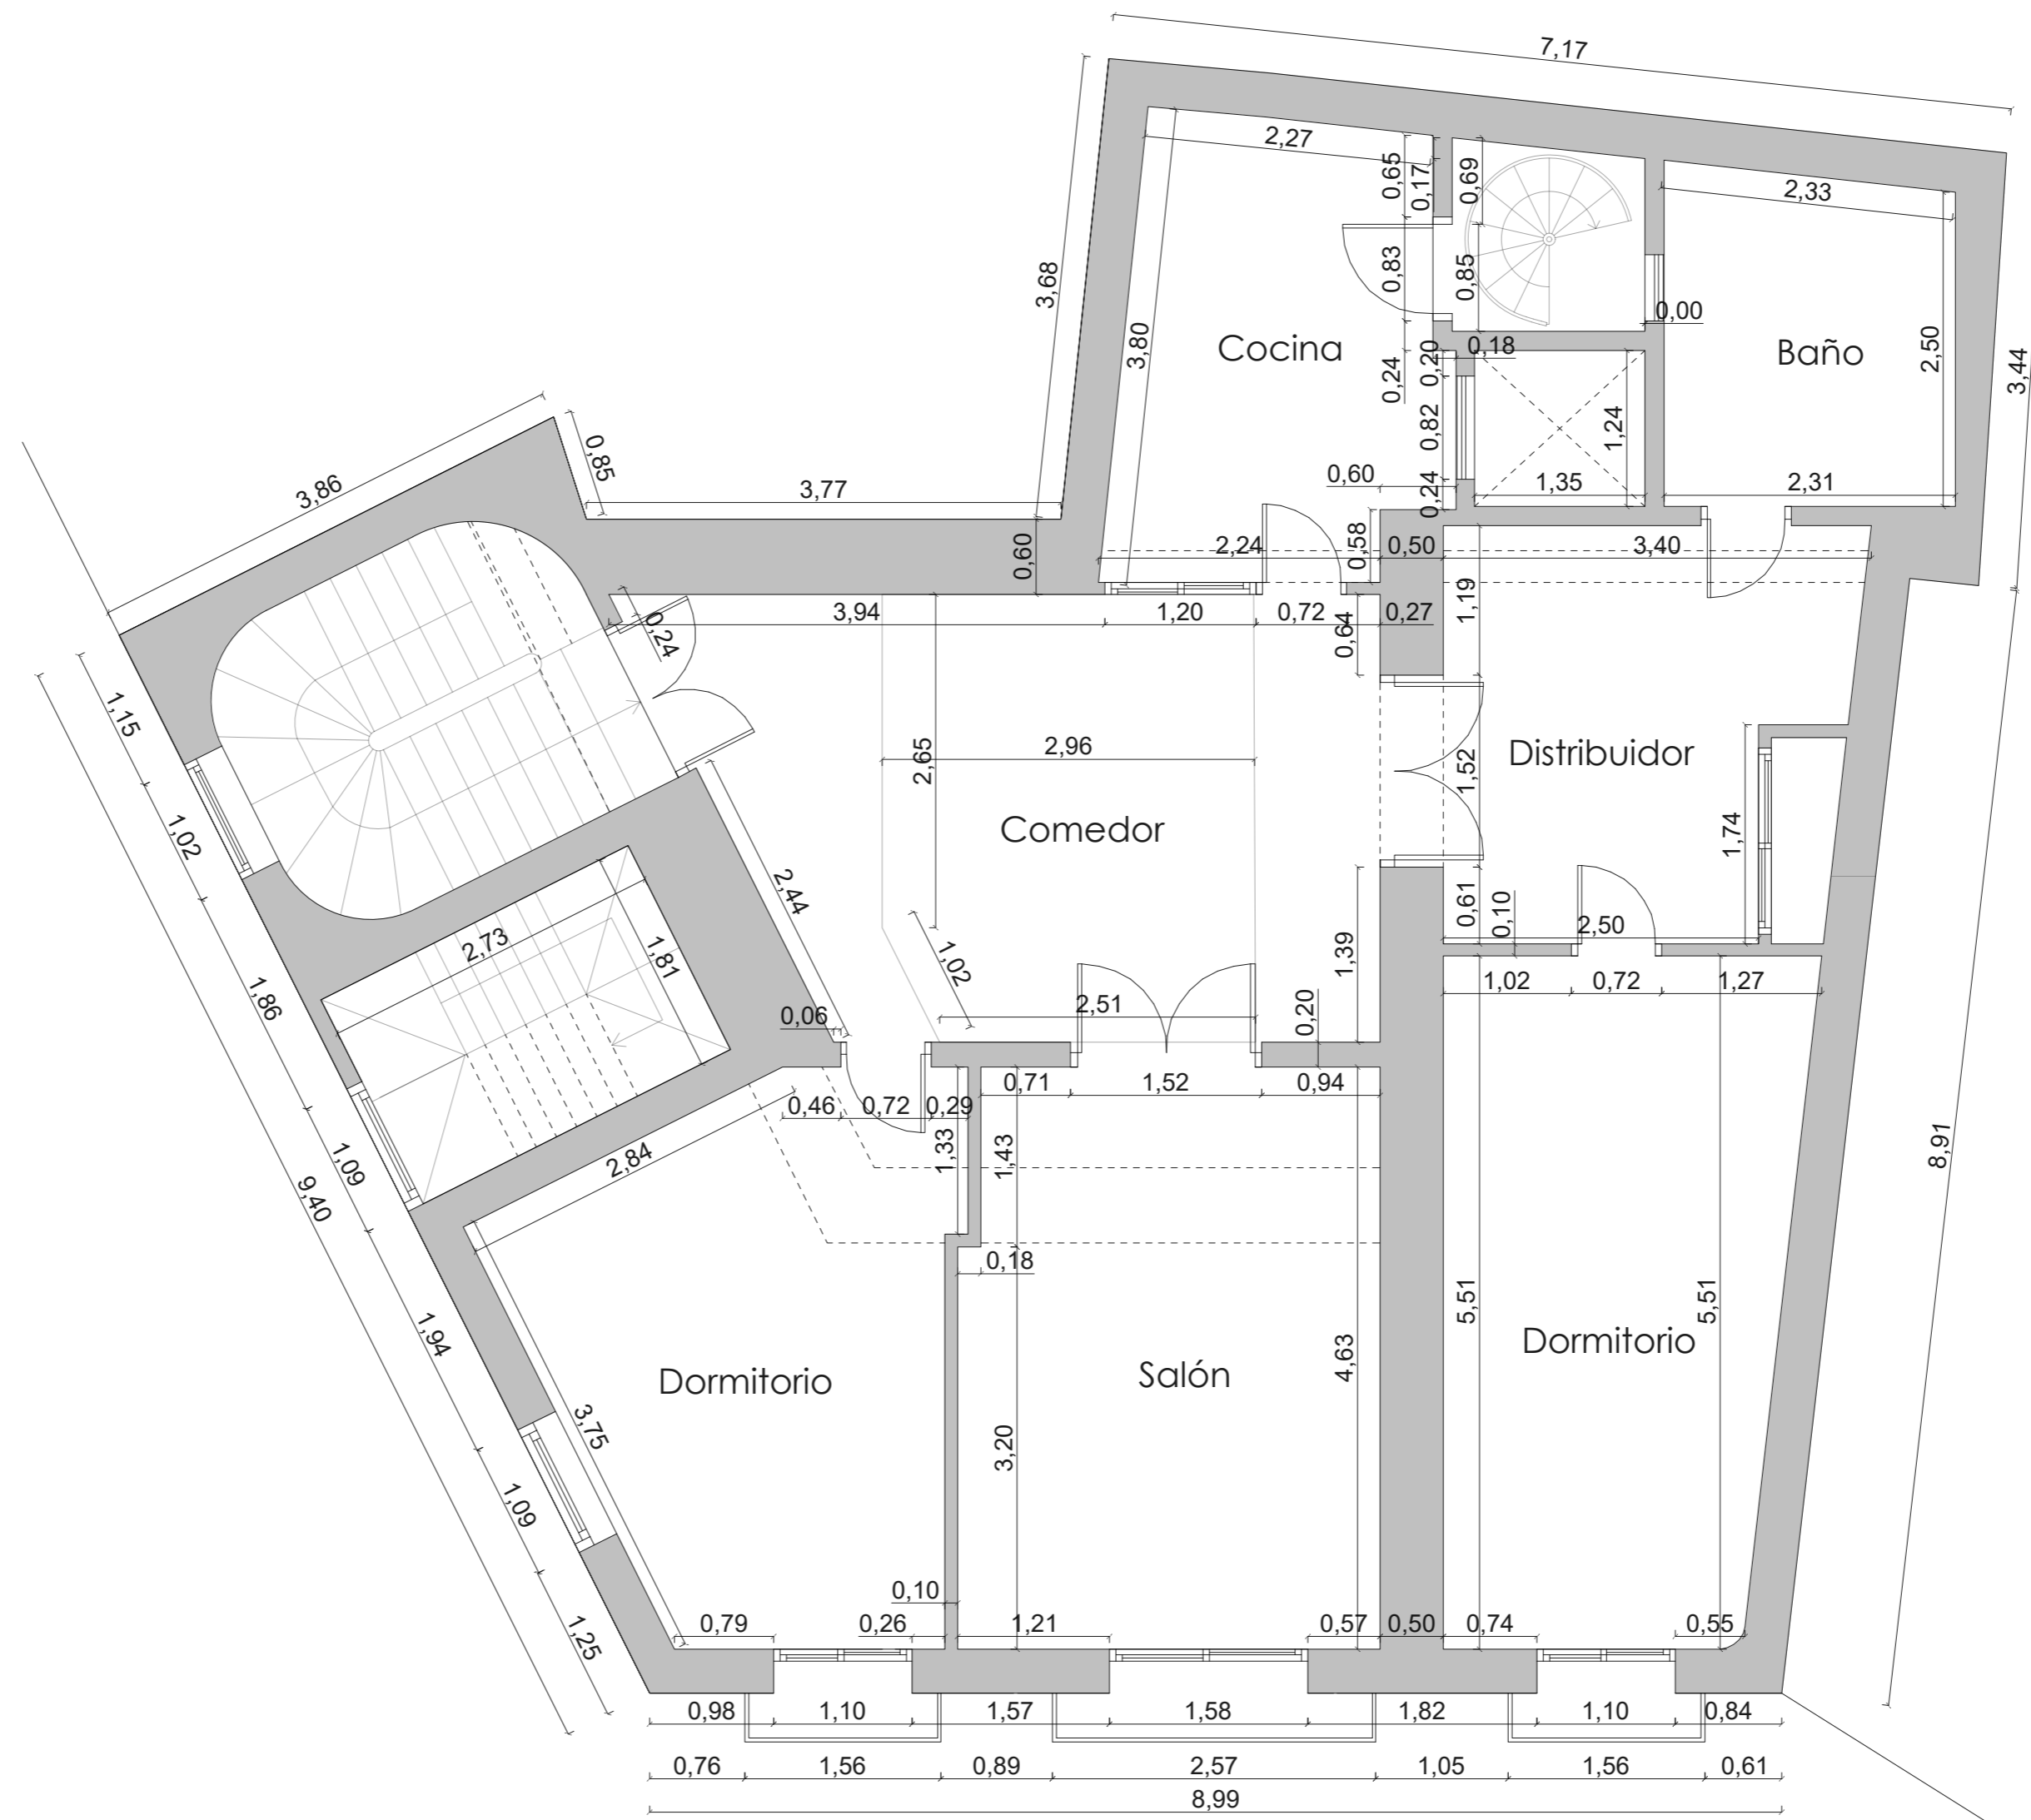


Planta primera (+4,40 m)


Vivienda independiente

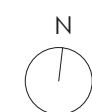


ESCALA 1:50

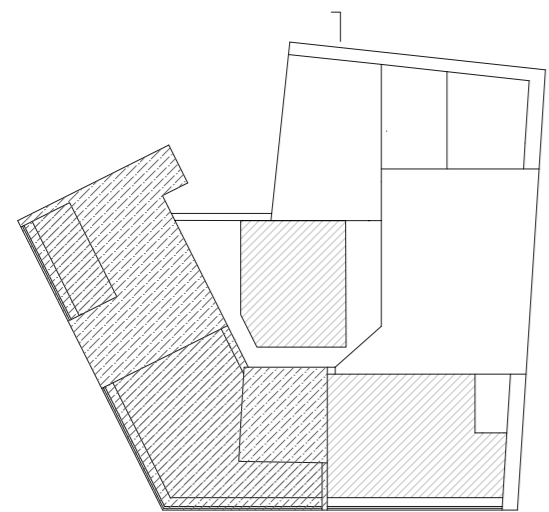


Planta cubierta

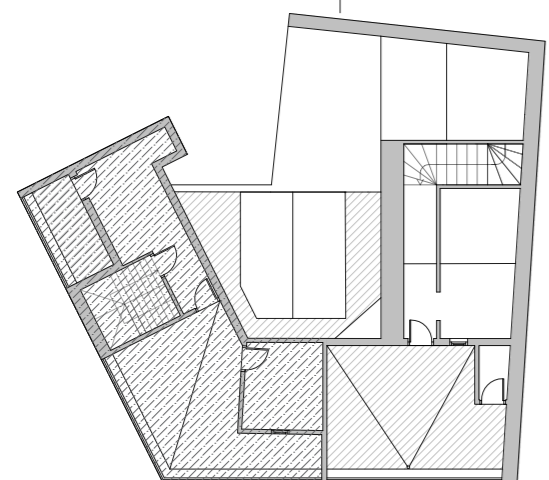


Planta tercera (+12.60 m)

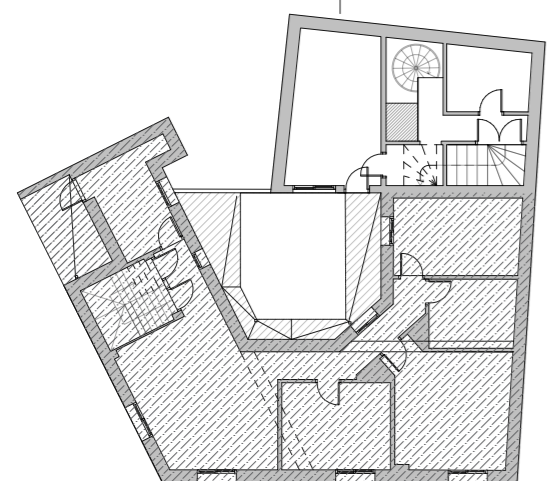


Planta segunda (+8.40 +9.40 m)

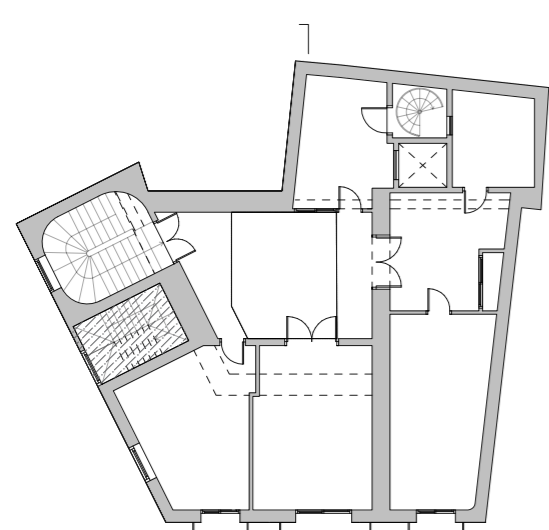

Planta primera (+4.40 m)

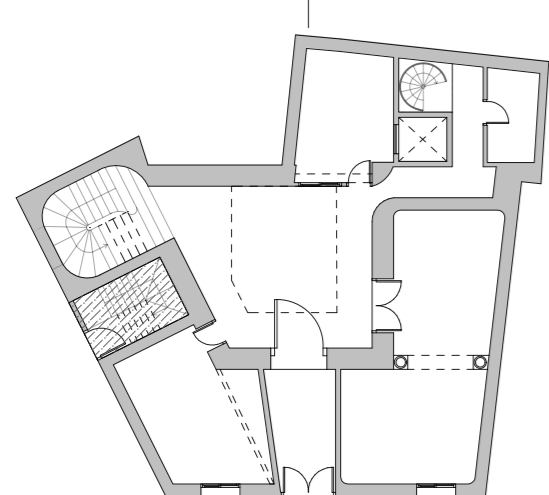

Planta baja (+0.00 m)

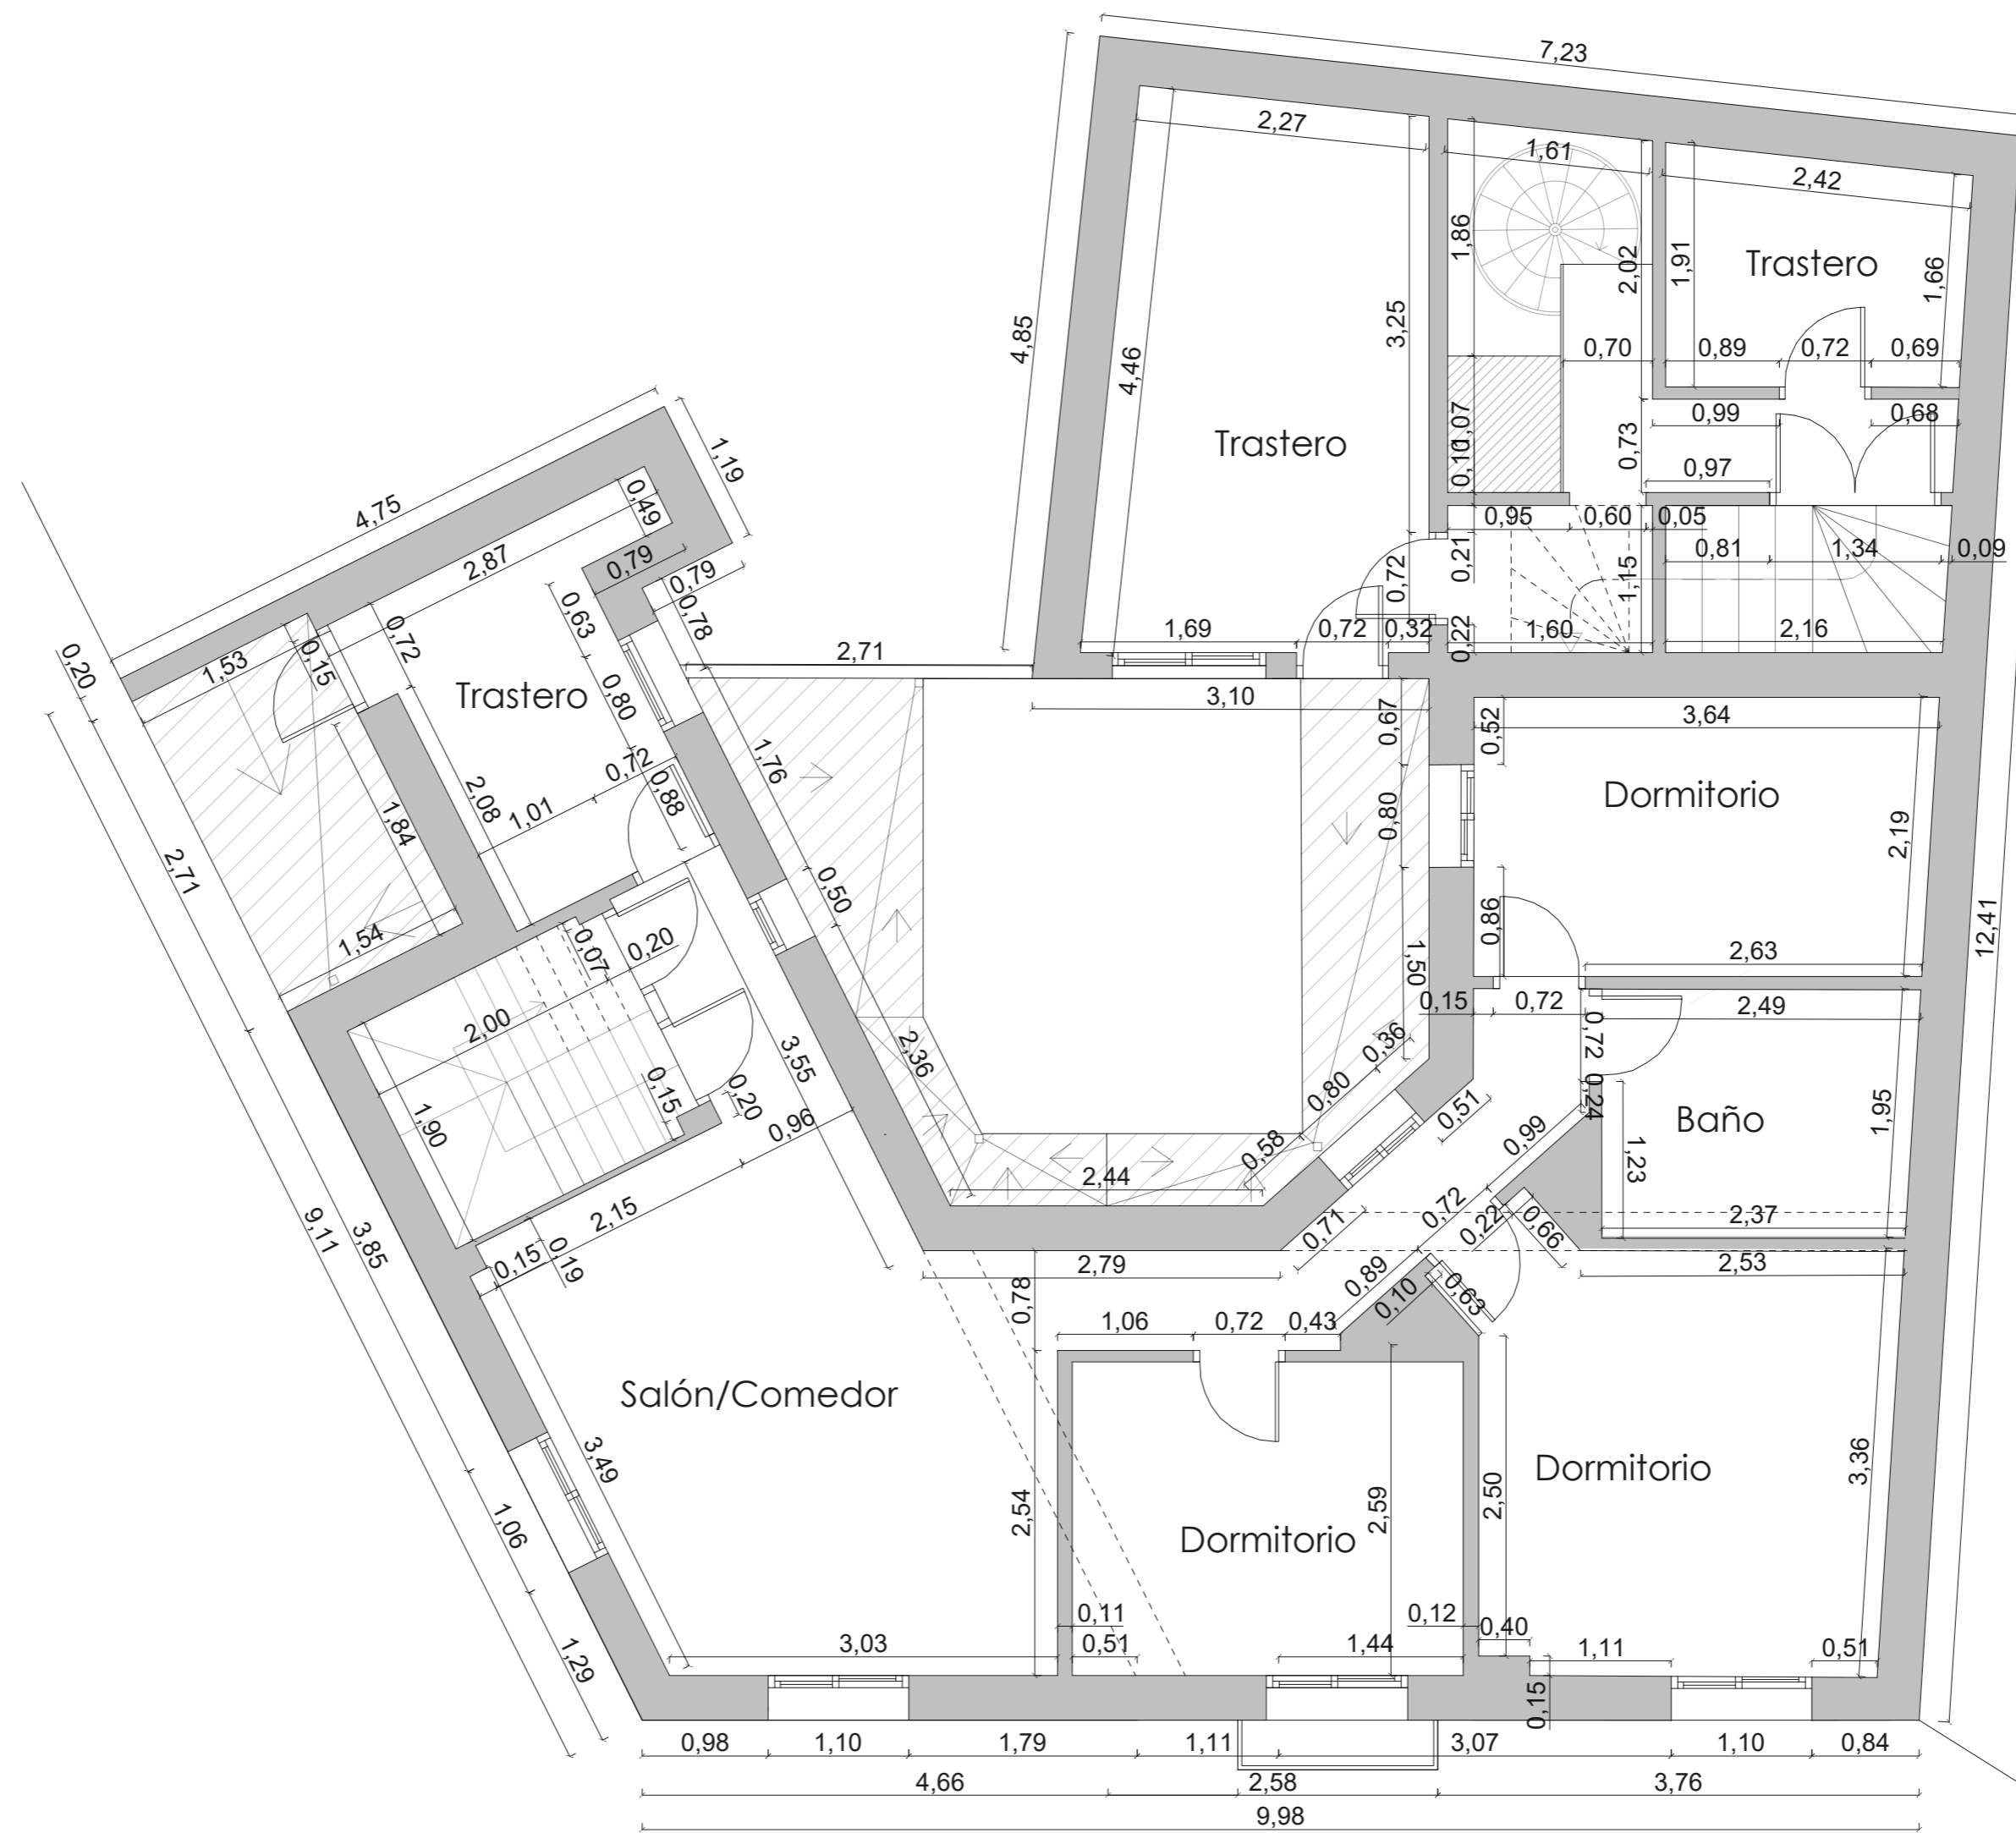


Planta segunda (+8,40 +9,40 m)


 Vivienda independiente




ESCALA 1:50

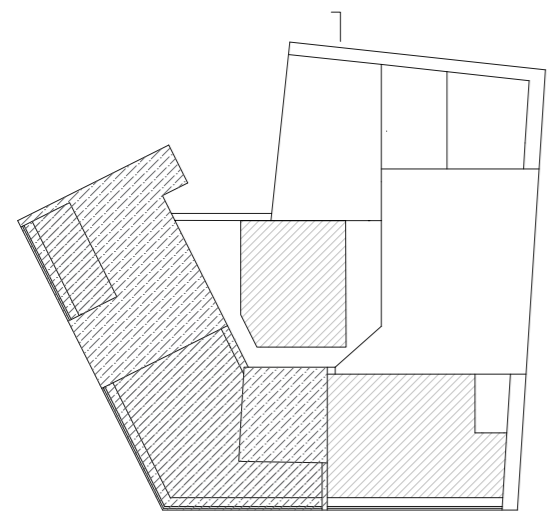


Planta cubierta

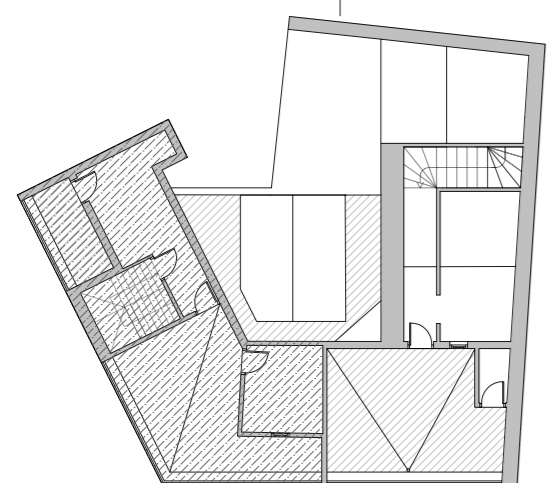


Planta tercera (+12.60 m)

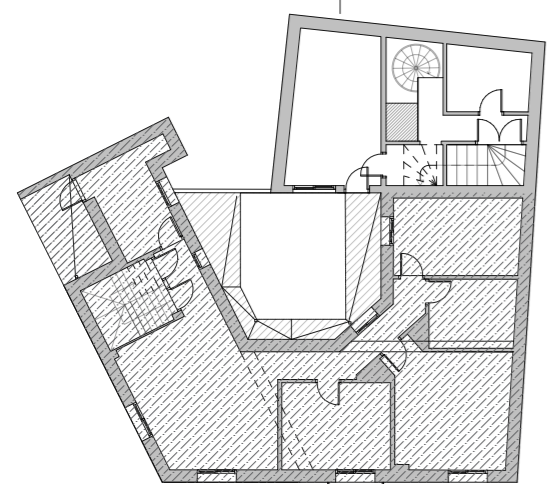


Planta segunda (+8.40 +9.40 m)

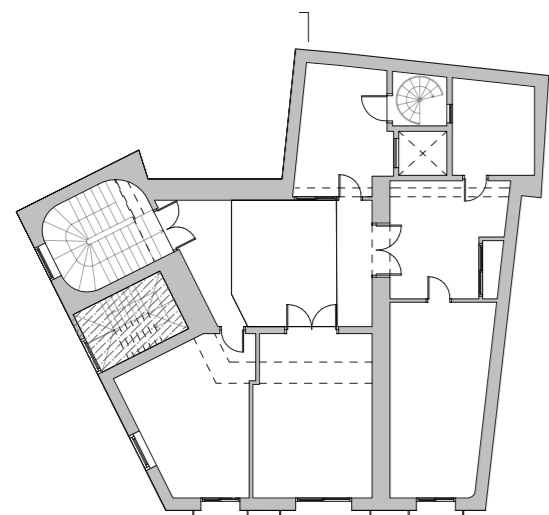

Planta primera (+4.40 m)

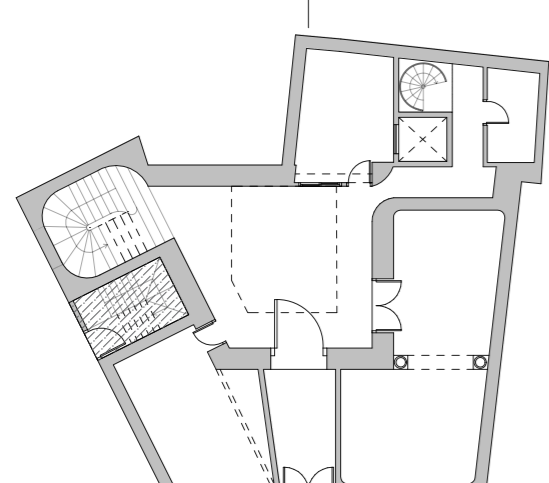


Planta baja (+0.00 m)

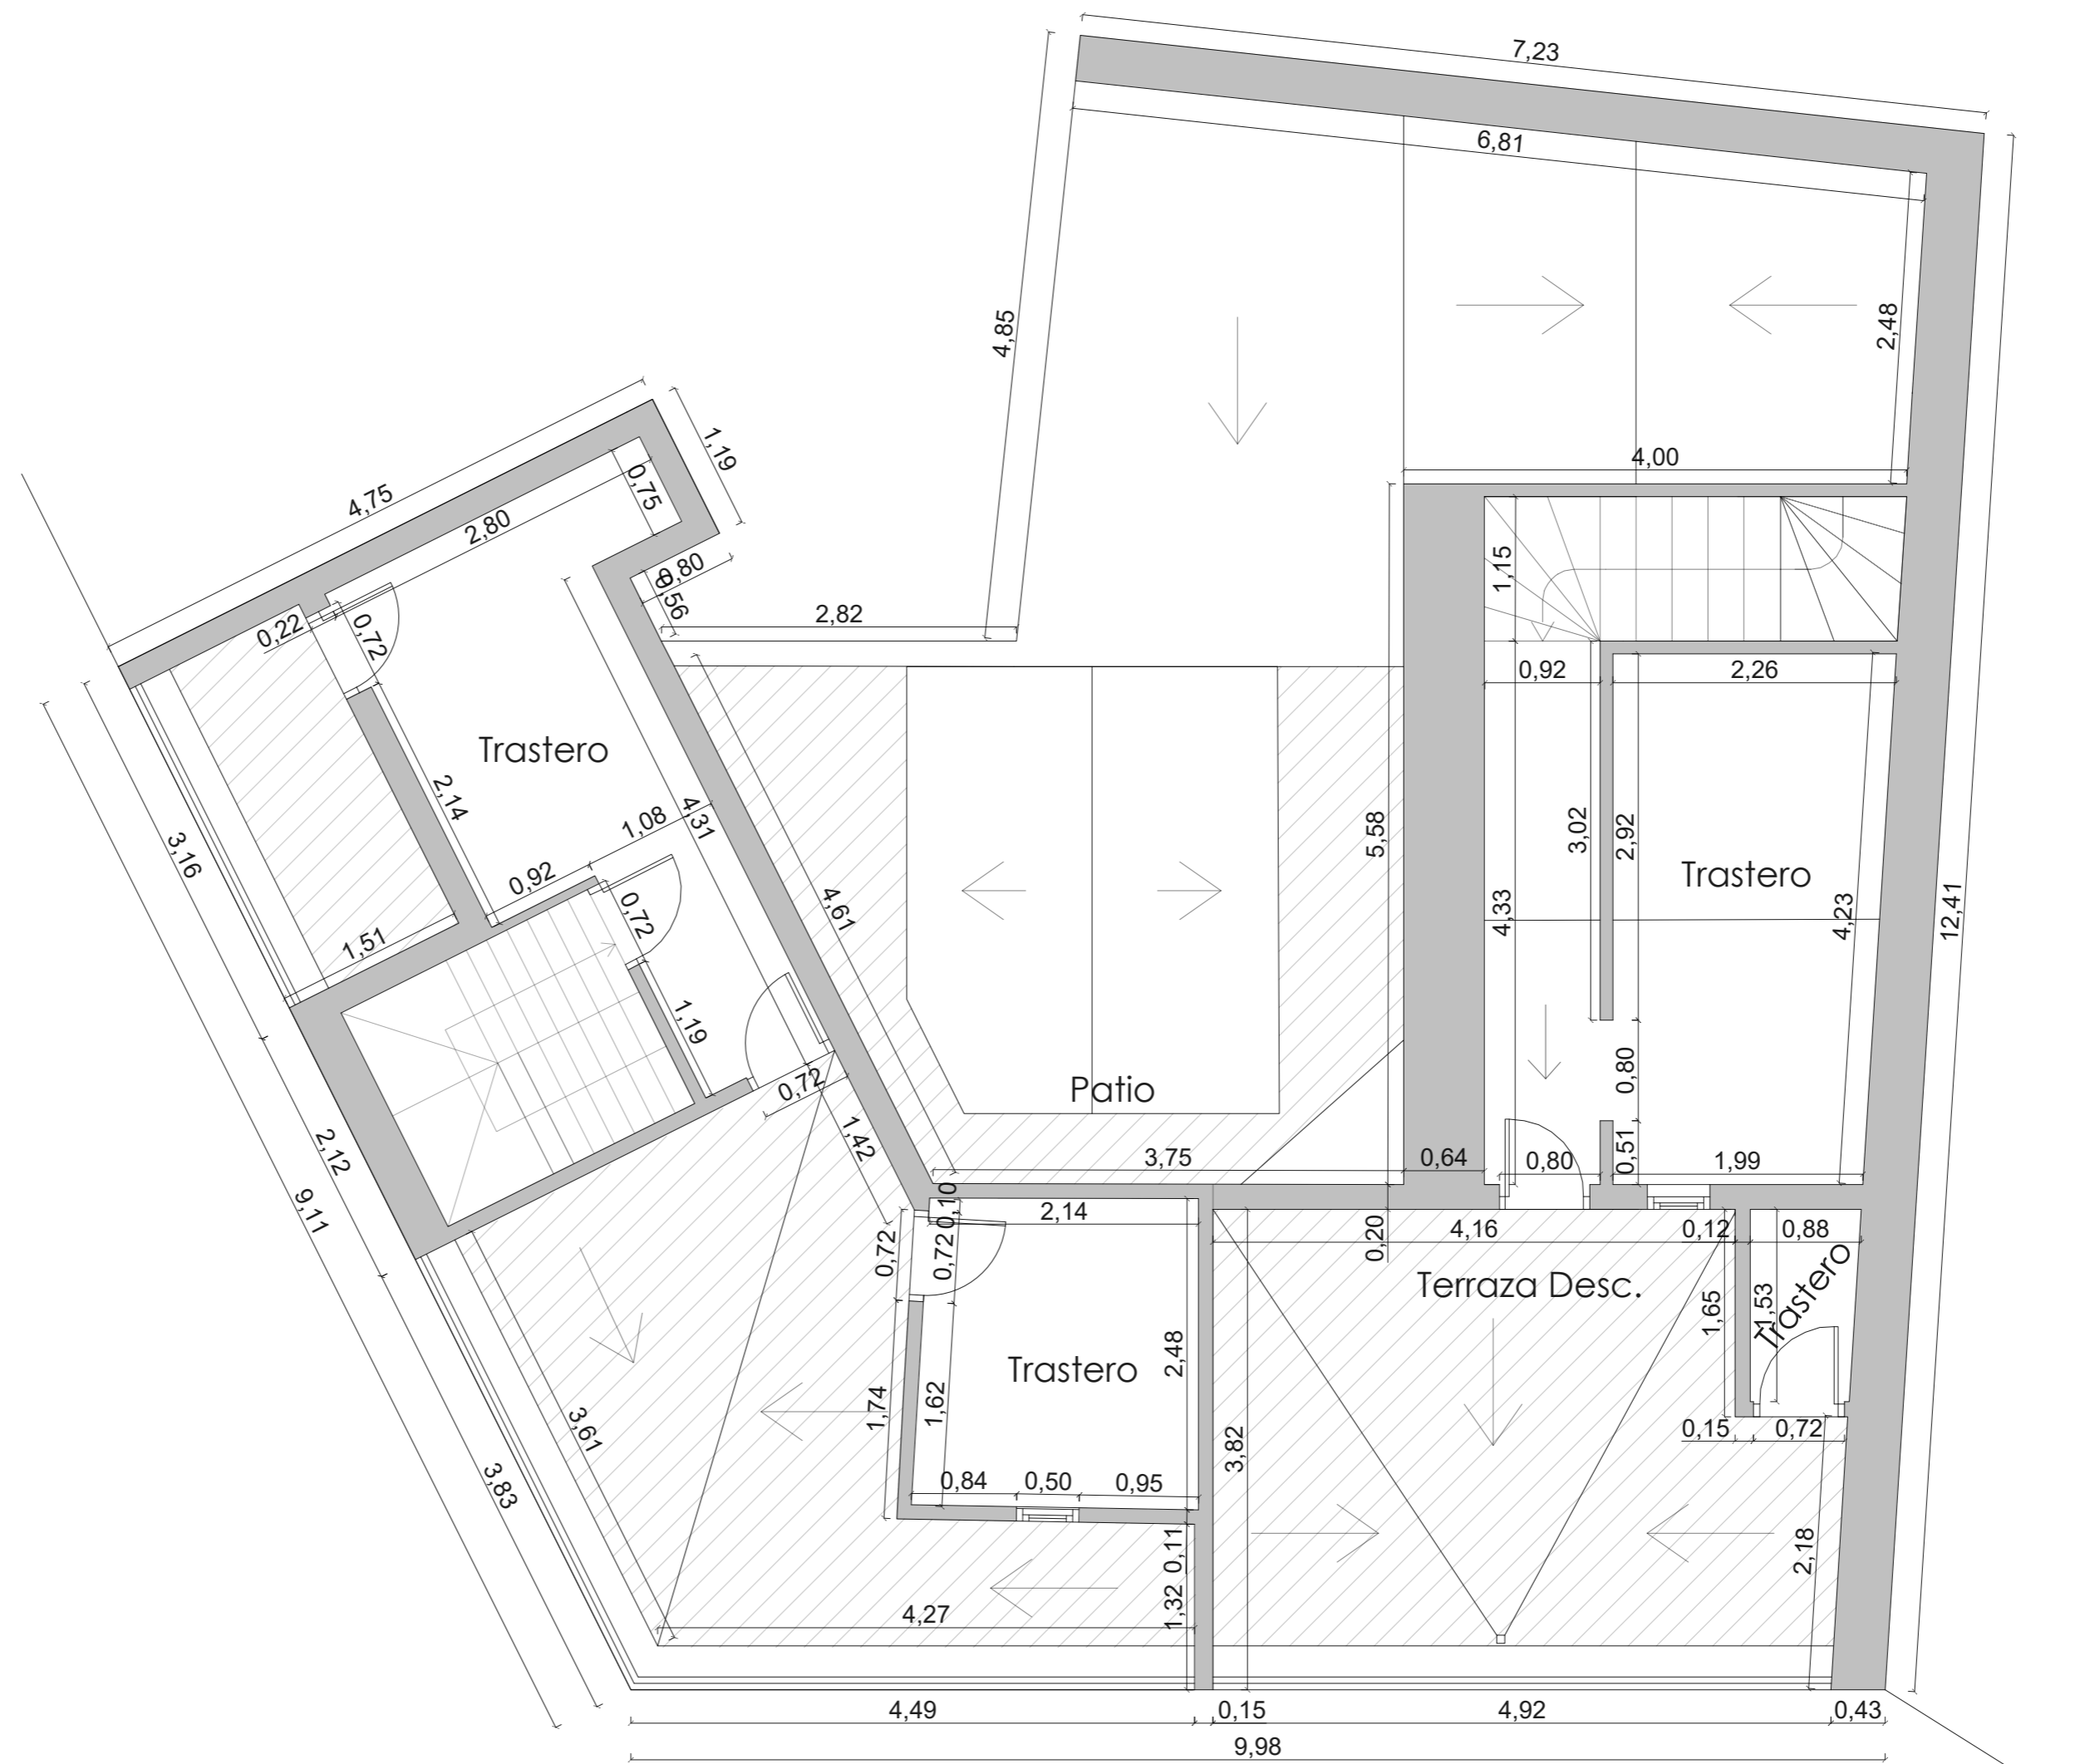


Planta tercera (+12,60 m)


Vivienda independiente

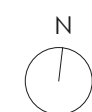


ESCALA 1:50

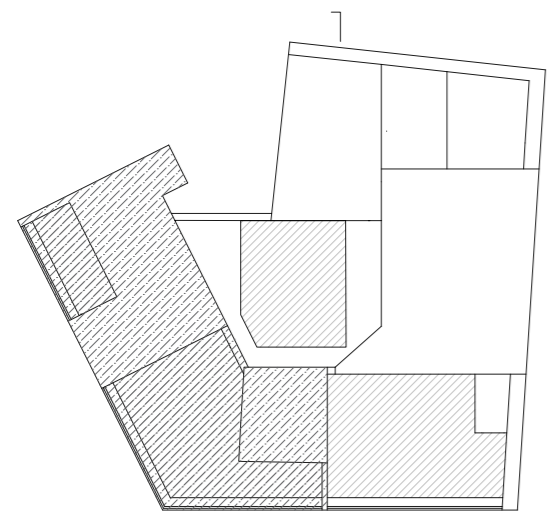


Planta cubierta

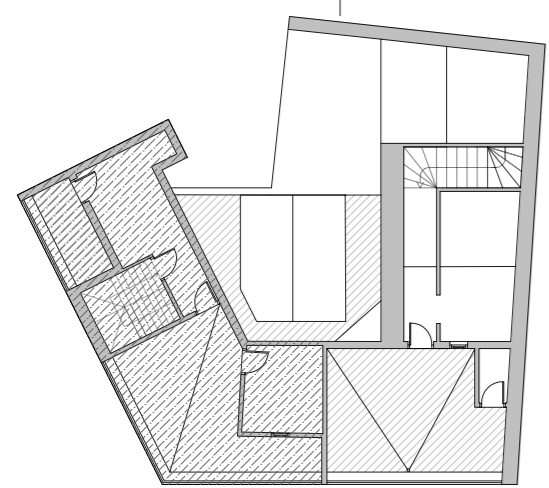


Planta tercera (+12,60 m)

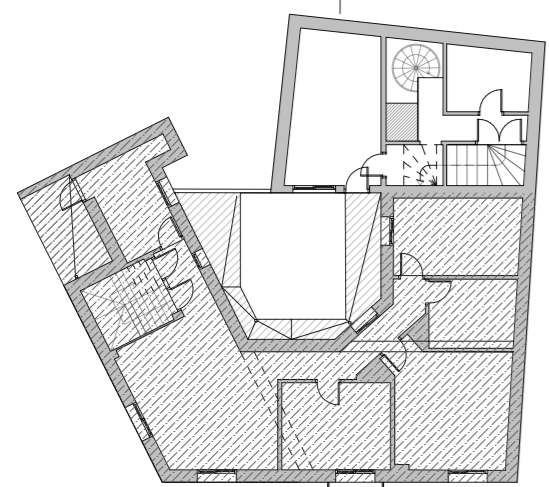


Planta segunda (+8,40 + 9,40 m)

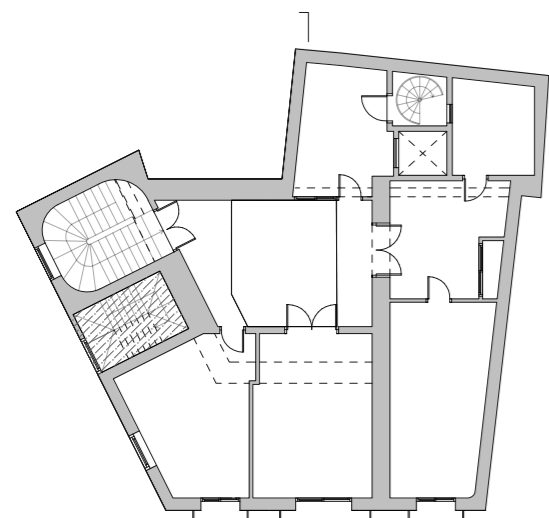


Planta primera (+4,40 m)

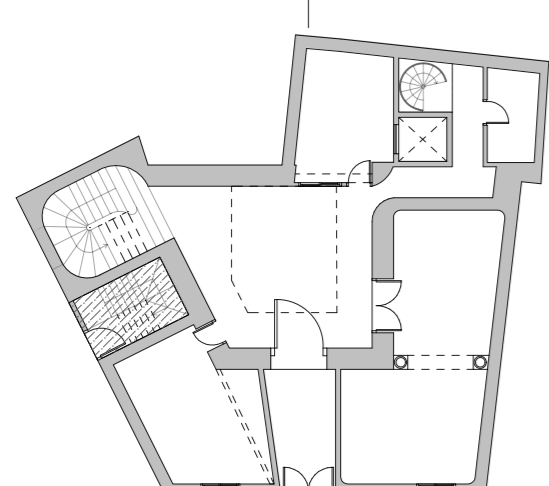


Planta baja (+0,00 m)

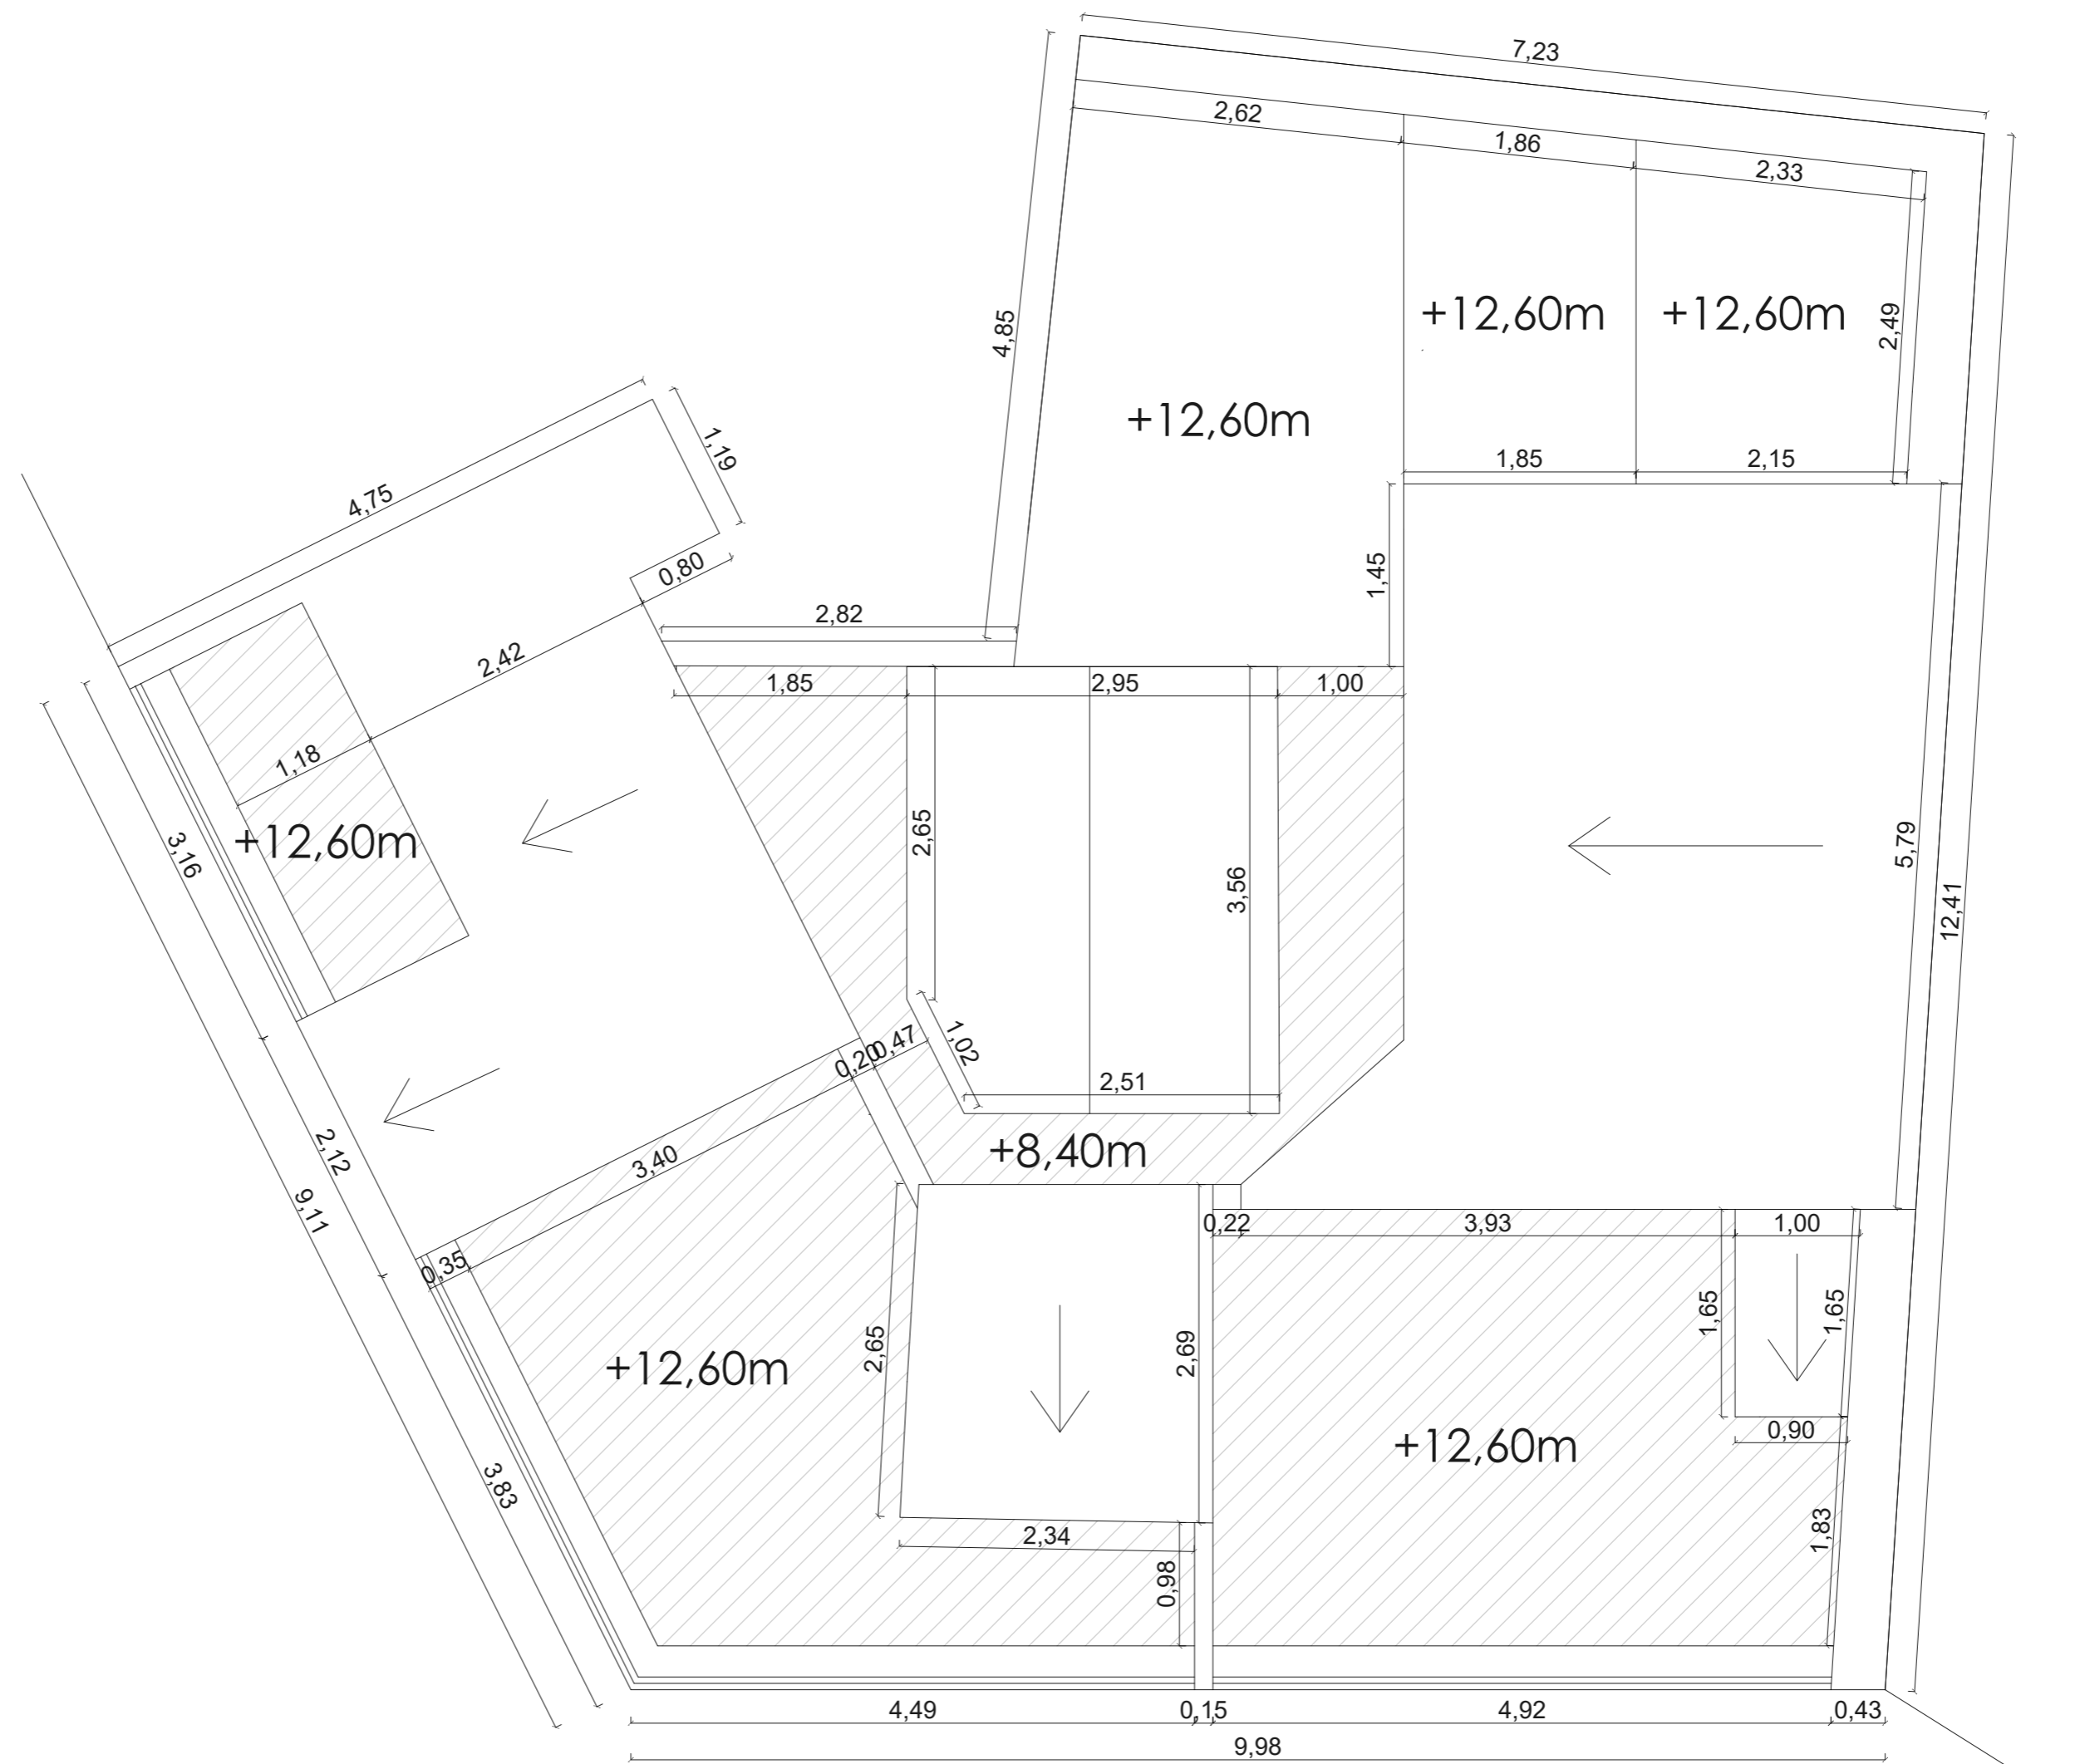


Vivienda independiente

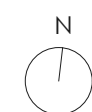

ESCALA 1:50

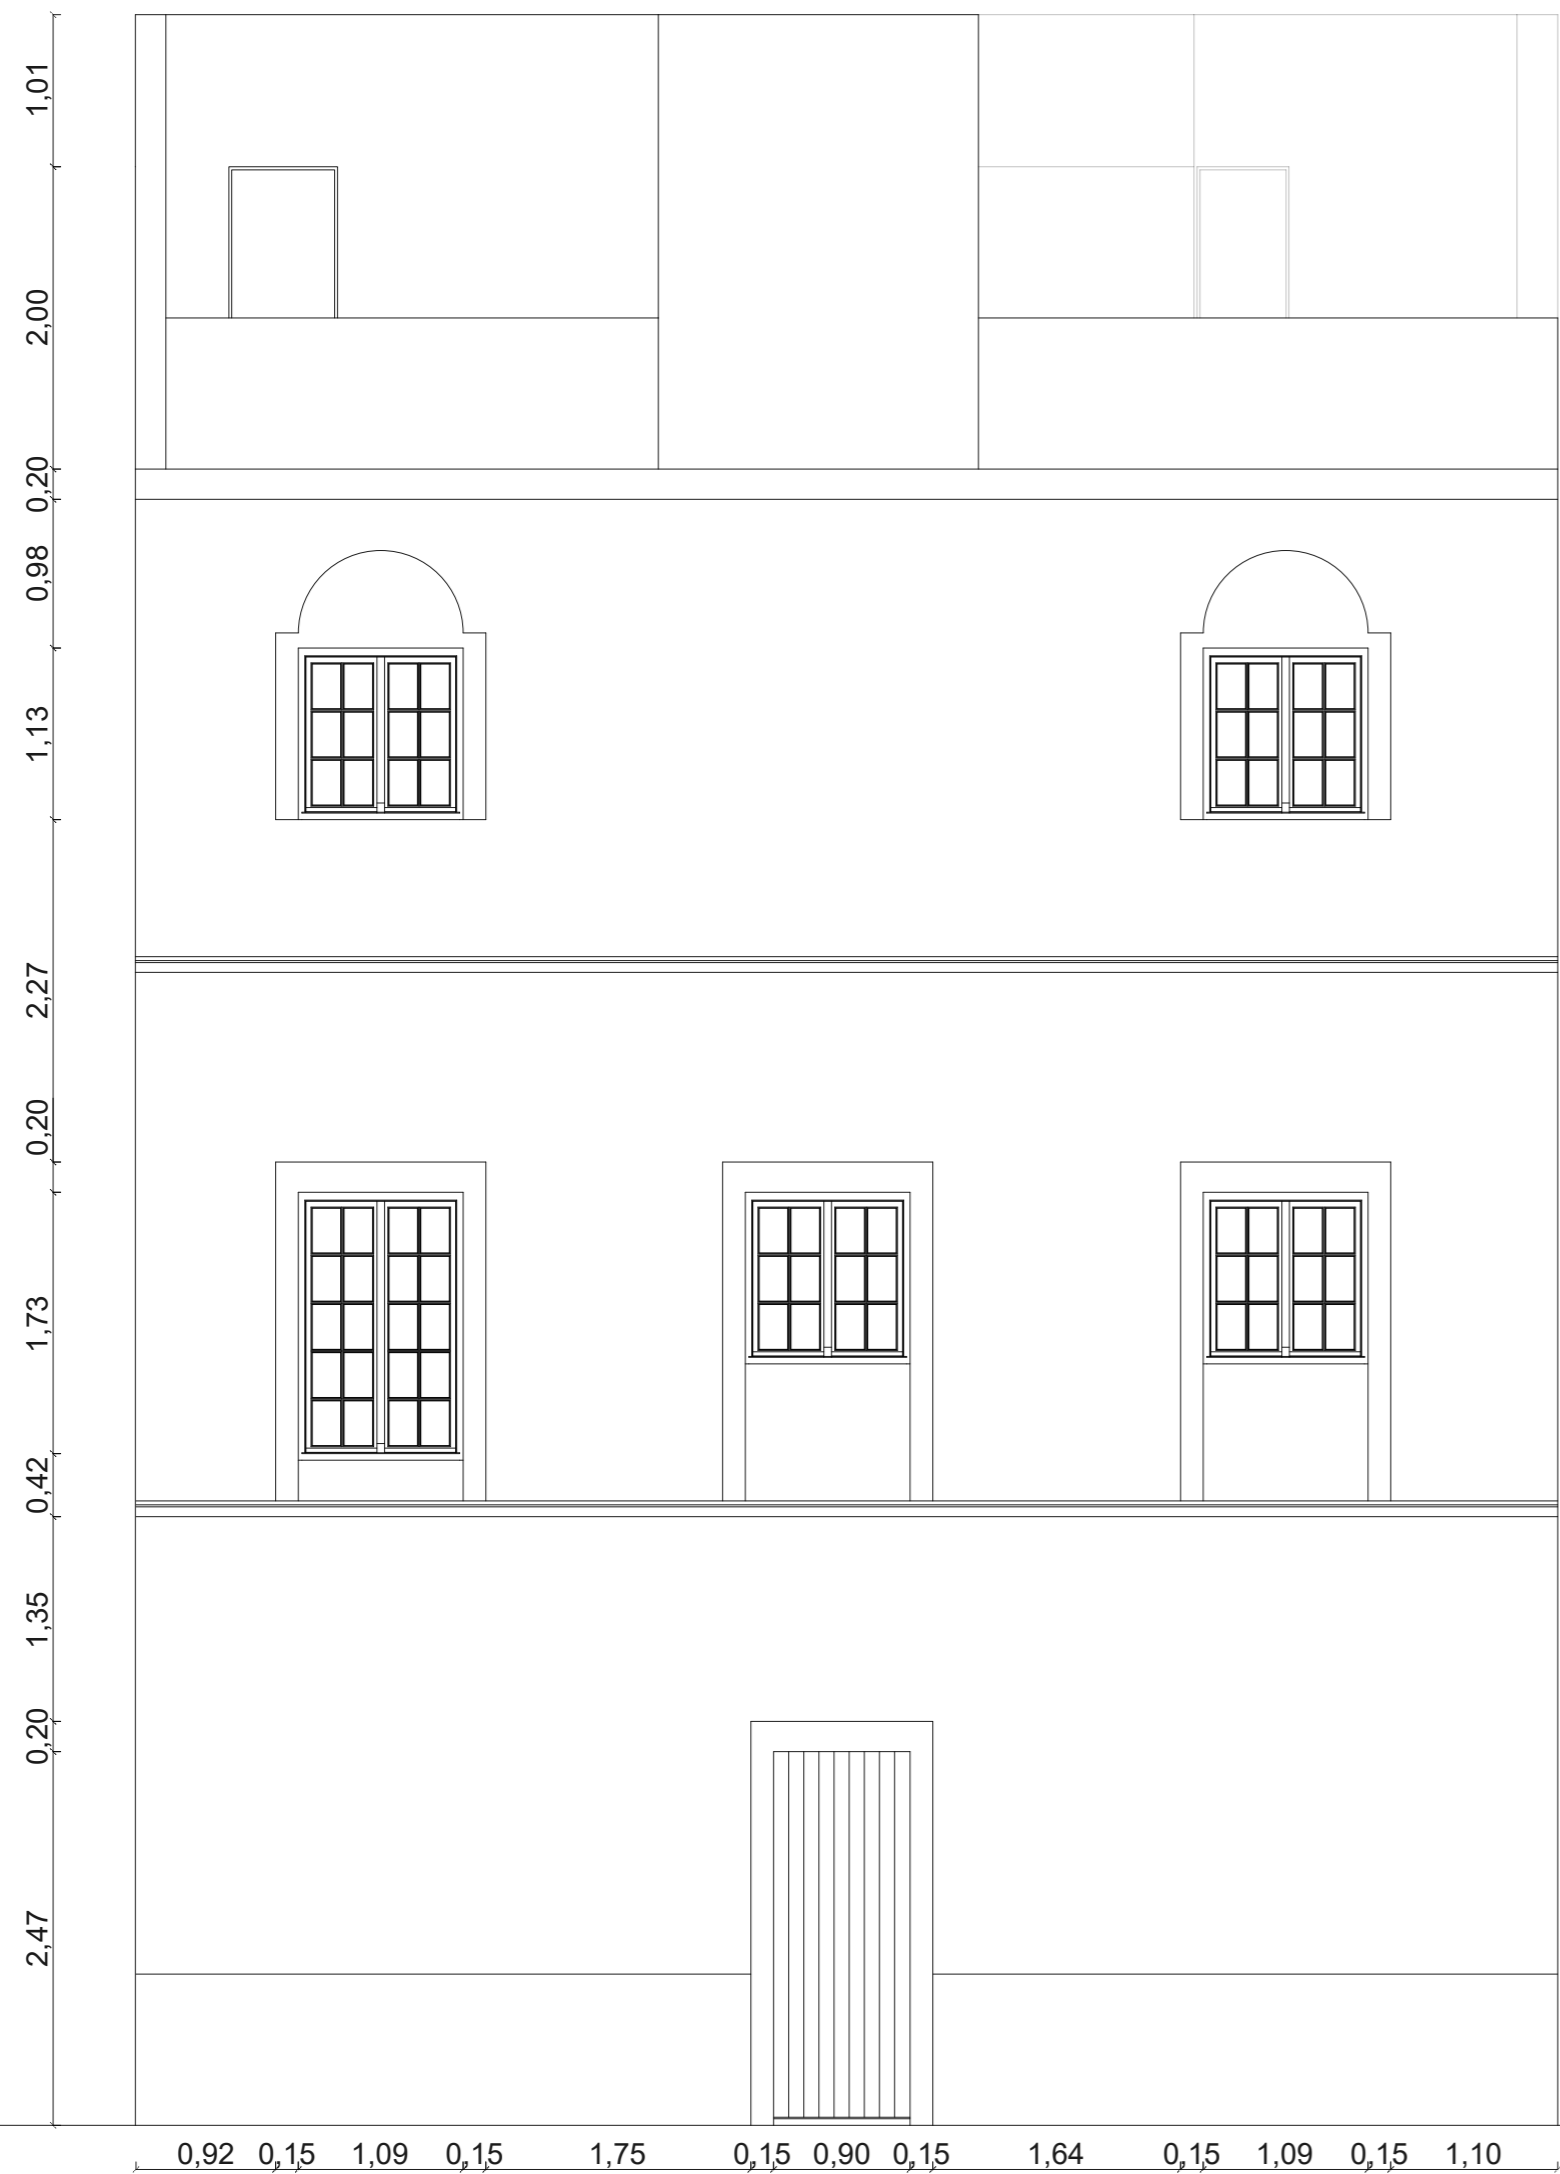

Alzado oeste

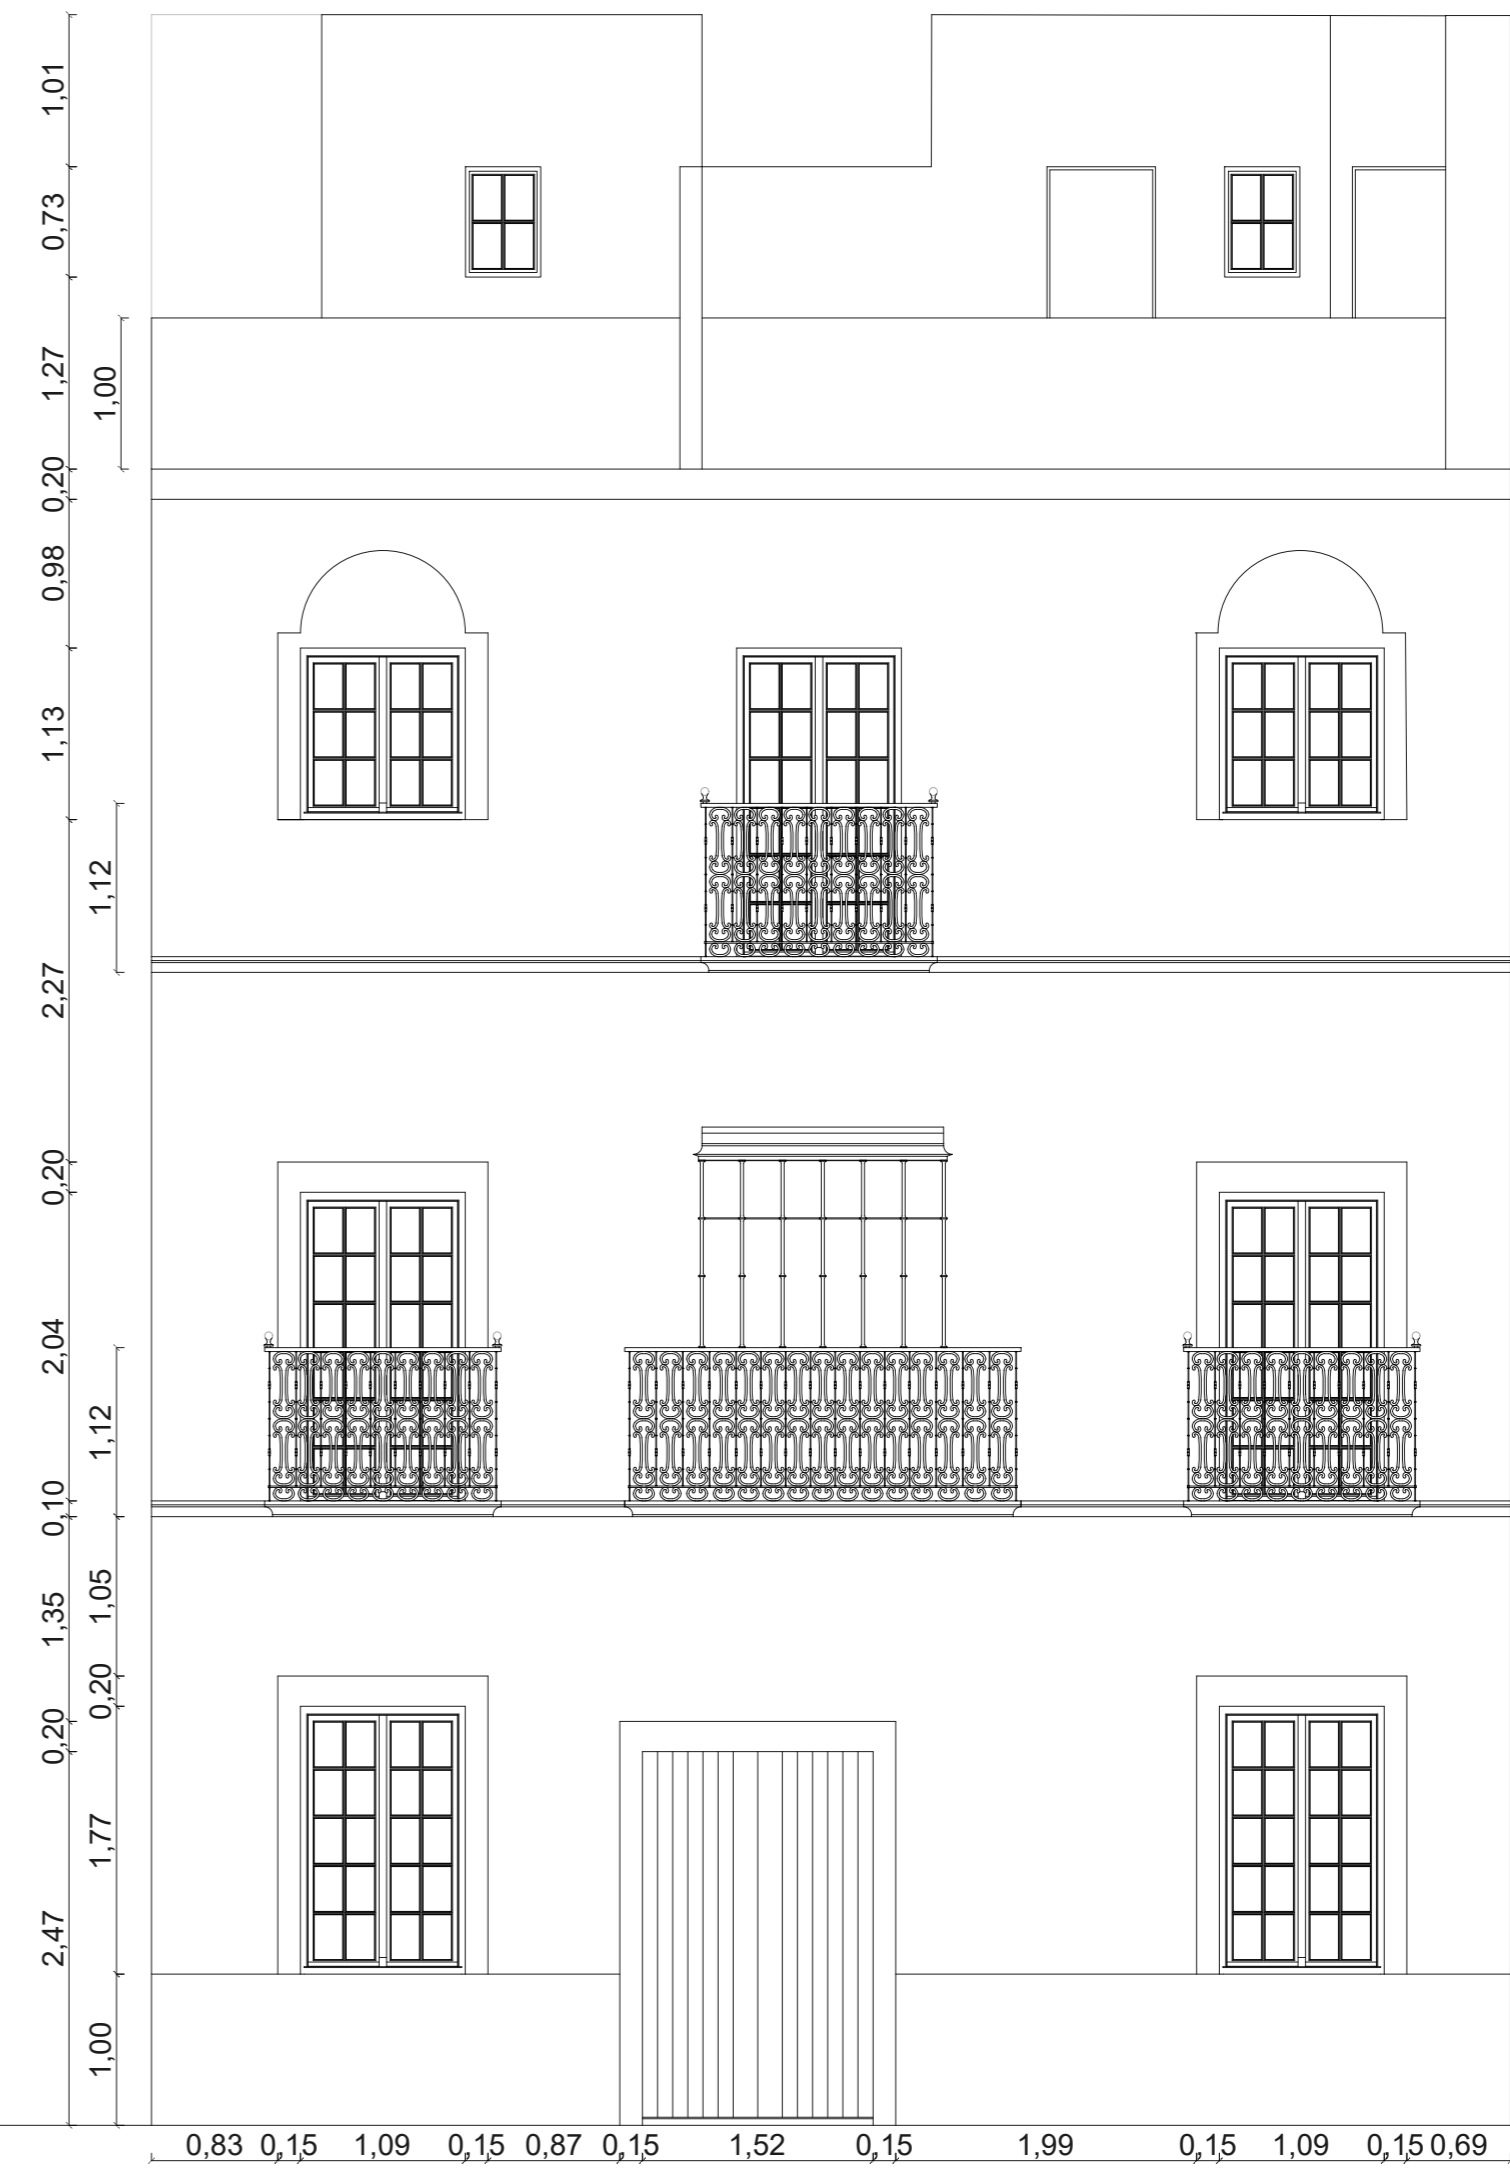

Alzado sur